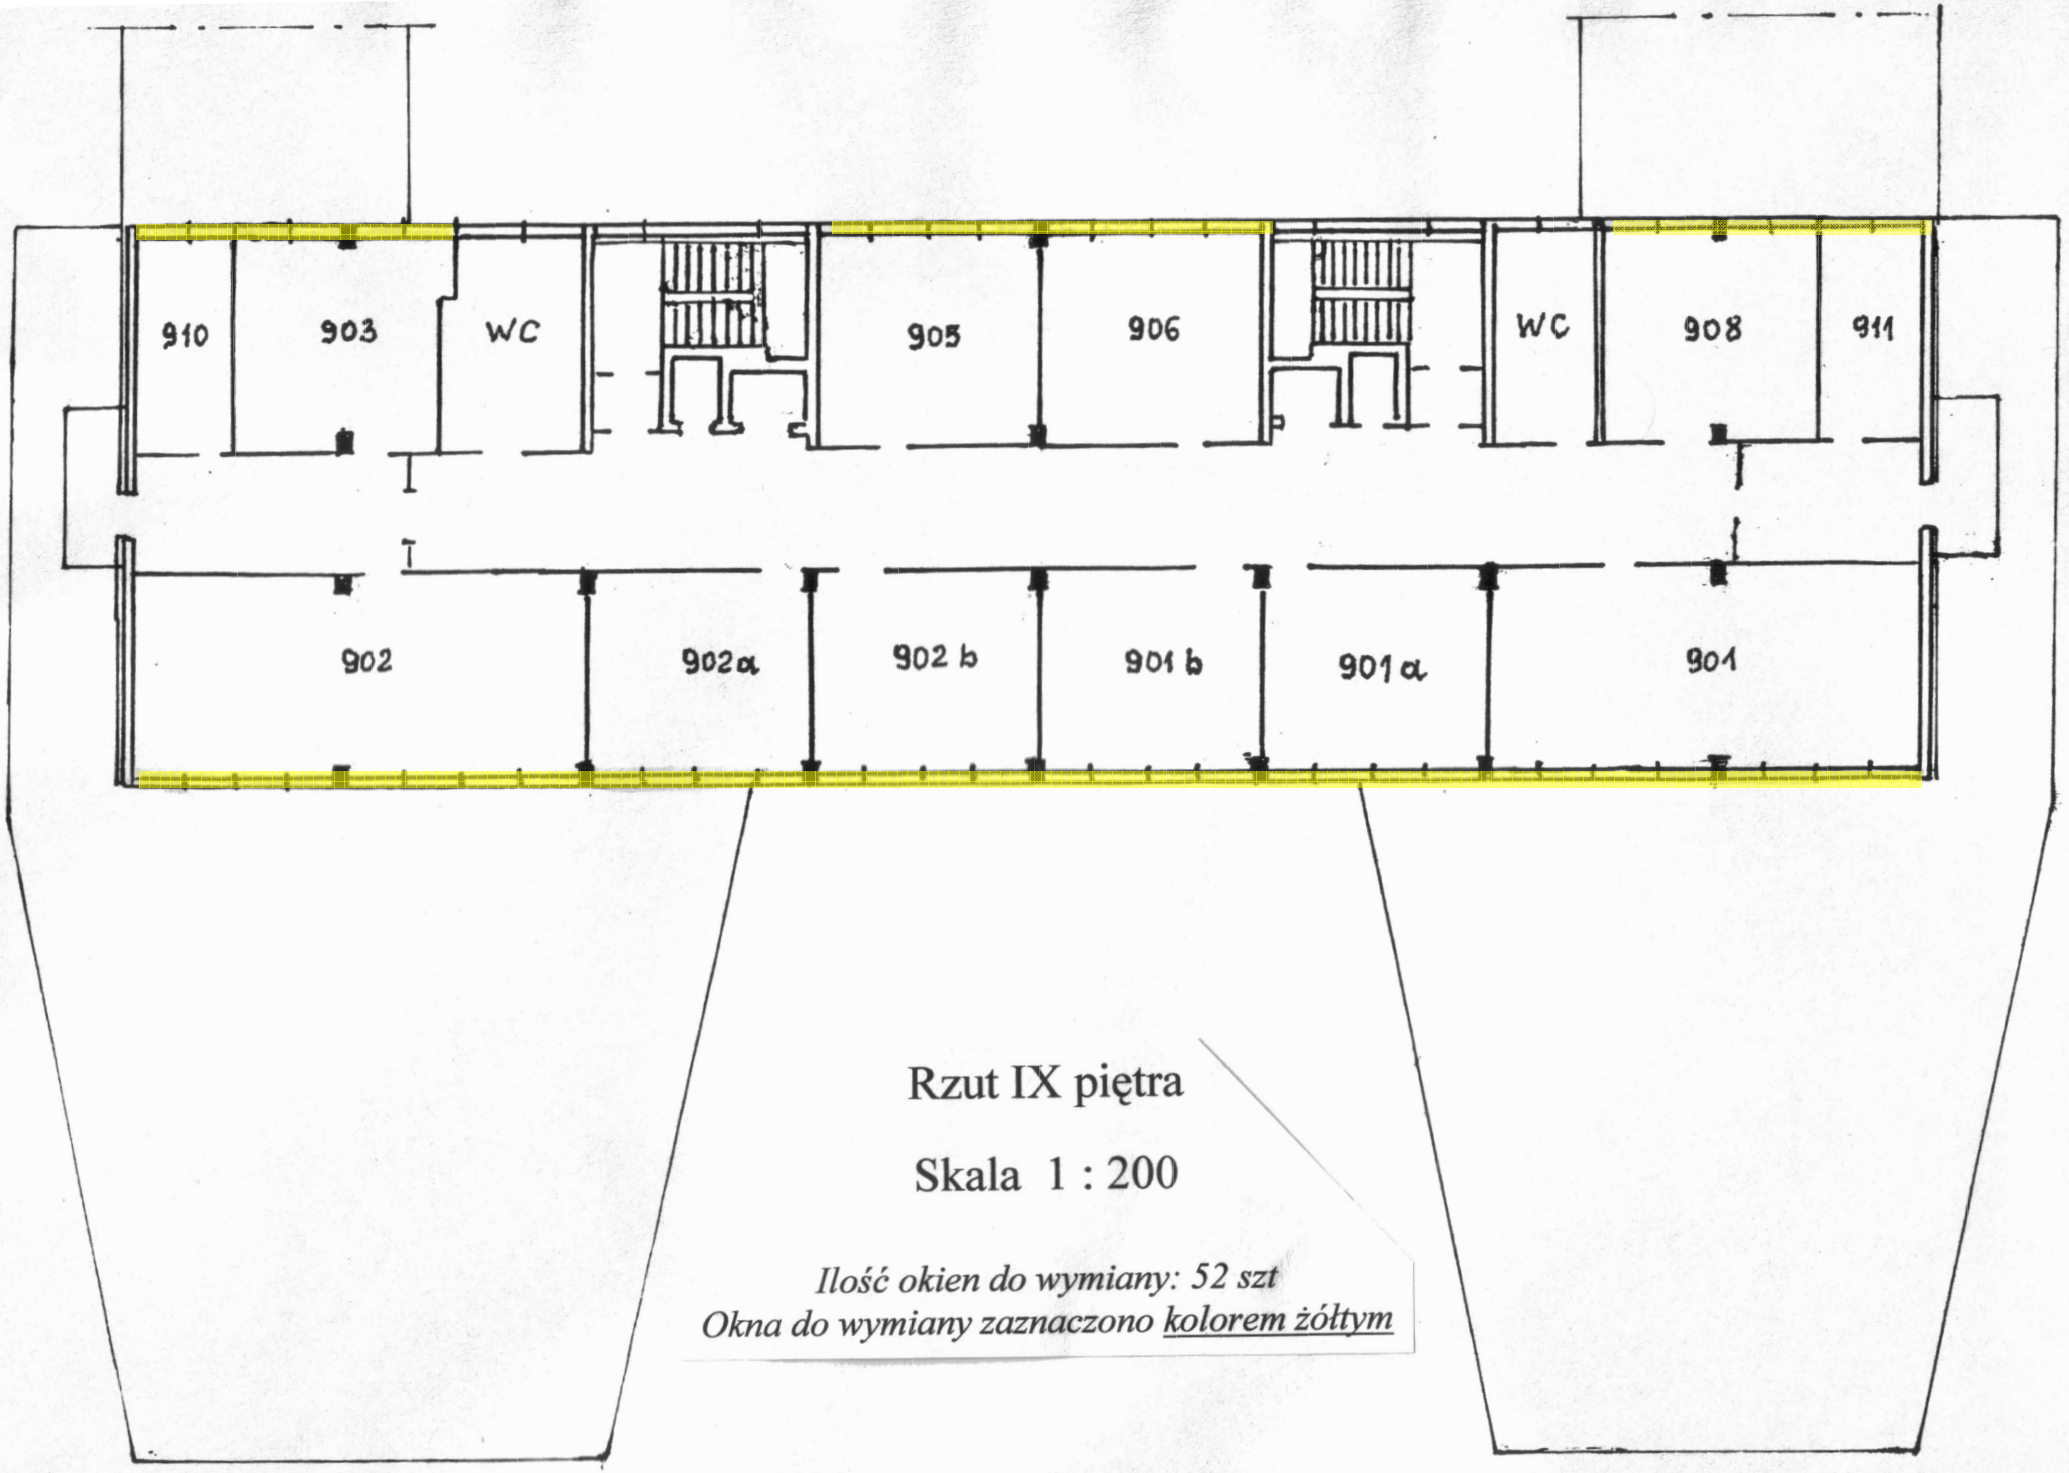

Rzut IX piętra

Skala 1 : 200

Ilość okien do wymiany: 52 szt
Okna do wymiany zaznaczono kolorem żółtym