



KUŹNIA – KONCEPCJA ROZBUDOWY – ELEWACJE – 1:200

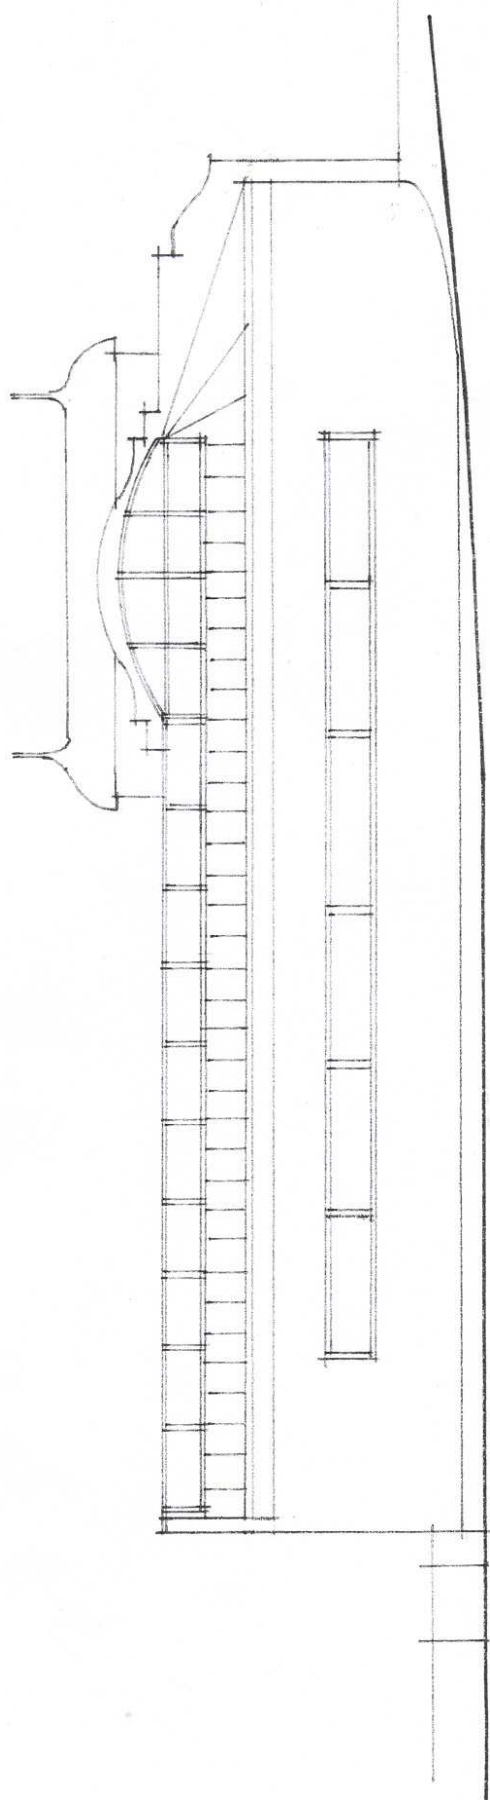

ELEWACJA ZACHODNIA 1:200

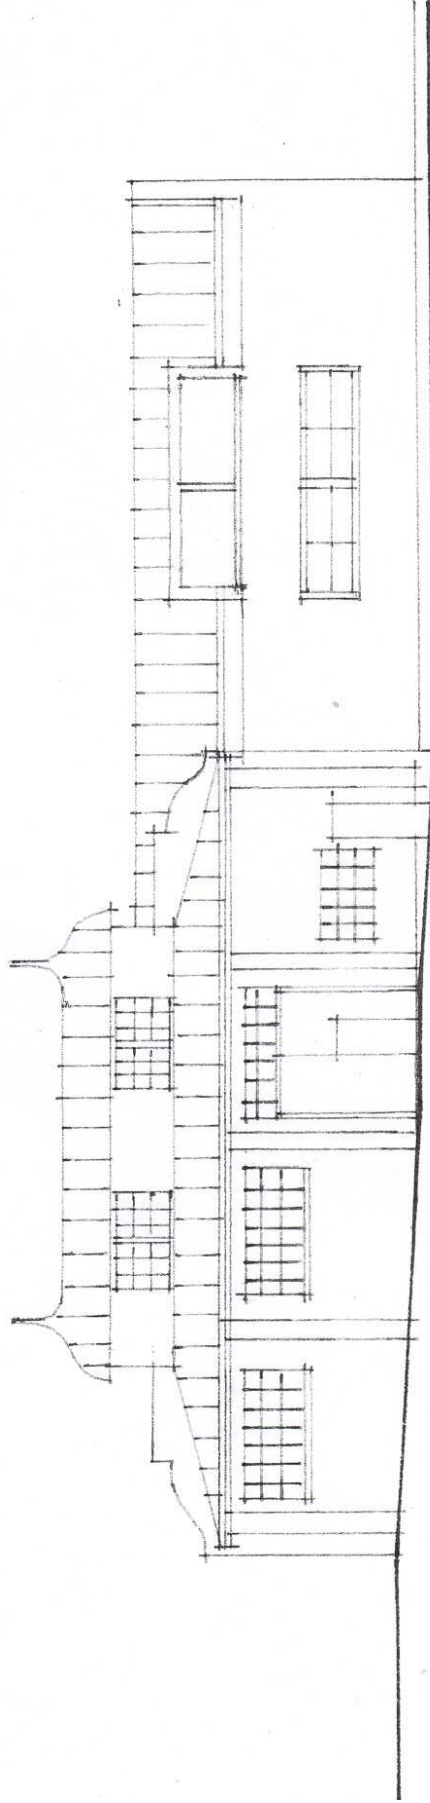

ELEWACJA WSCHODNIA 1:200