

1 - 1 1:100

2x papa na lepiku


Płyty paździerzowe - 40 mm

Kratowy wiązar drewniany co 1,2 m

Wełna mineralna - 5 cm

Łaty podsufitowe

Podsufitka - suchy tynk gipsowy 9 mm

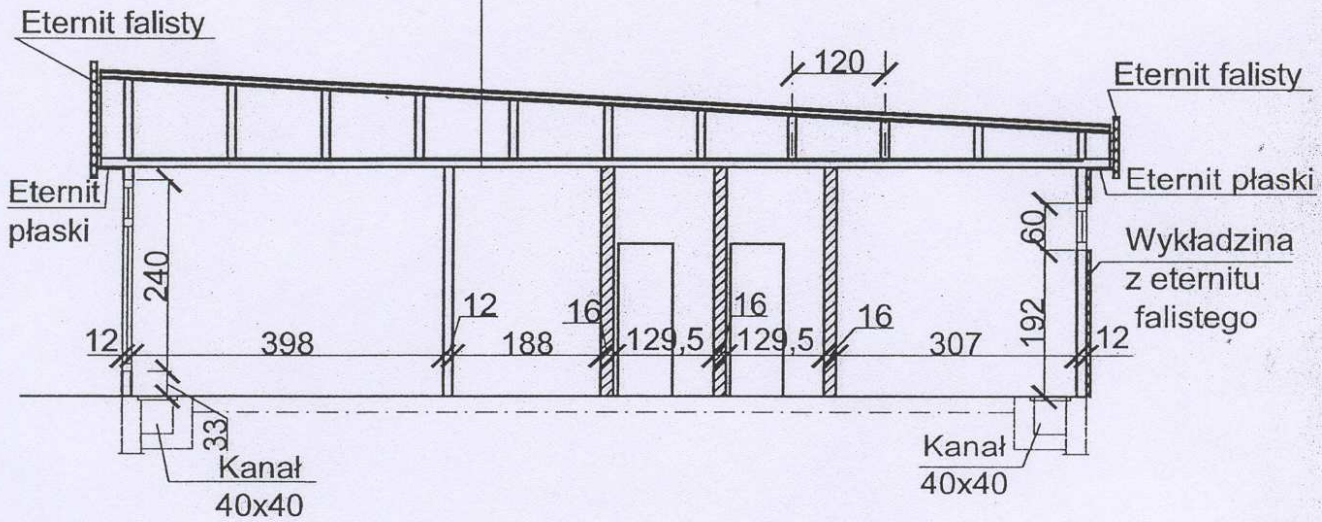

| | |
|---|---|
| USŁUGI w BUDOWNICTWIE Gdańsk 0/601-84-64-08 | Inwestor: Politechnika Gdańska Gdańsk, ul. G. Narutowicza 11/12. |
| | Inwestycja: Projekt rozbiórki budynku Poligrafii na terenie Politechniki Gdańskiej j.w. |
| Nazwa rysunku: Przekrój 1-1. | Skala: 1:100 |
| Opracował: <i>inż. Marian Adamek</i> upr. konstr. - budowl. GT-III-630/24/75 | Podpis: |
| Współpraca: <i>inż. Leokadia Kołtątaj</i> upr. konstr. - budowl. 2359/GD/86 | Podpis: |
| | Data: 12/2006 Nr rys.: 3 |