

# 1 - 1 1:100

2x papa na lepiku


Płyty paździerzowe - 40 mm

Kratowy wiązar drewniany co 1,2 m

Wełna mineralna - 5 cm

Łaty podsufitowe

Podsufitka - suchy tynk gipsowy 9 mm

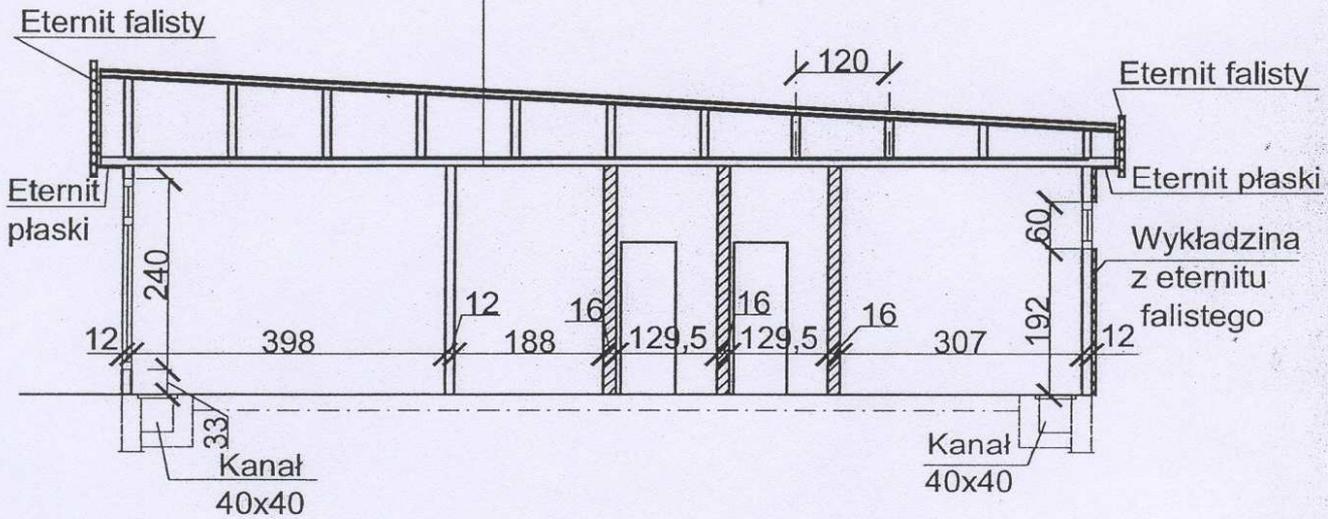

USŁUGI w BUDOWNICTWIE Gdańsk  0/601-84-64-08	Inwestor: <b>Politechnika Gdańska</b> Gdańsk, ul. G. Narutowicza 11/12.
	Inwestycja: Projekt rozbiórki budynku Poligrafii na terenie Politechniki Gdańskiej j.w.
Nazwa rysunku: <b>Przekrój 1-1.</b>	Skala: 1:100
Opracował: <i>inż. Marian Adamek</i> upr. konstr. - budowl. GT-III-630/24/75	Podpis:
Współpraca: <i>inż. Leokadia Kołtątaj</i> upr. konstr. - budowl. 2359/GD/86	Podpis:
	Data: 12/2006 Nr rys.: <b>3</b>