


OKNO 01  
WEJŚCIE (ŁĄCZNIK)  
- 1 SZT.

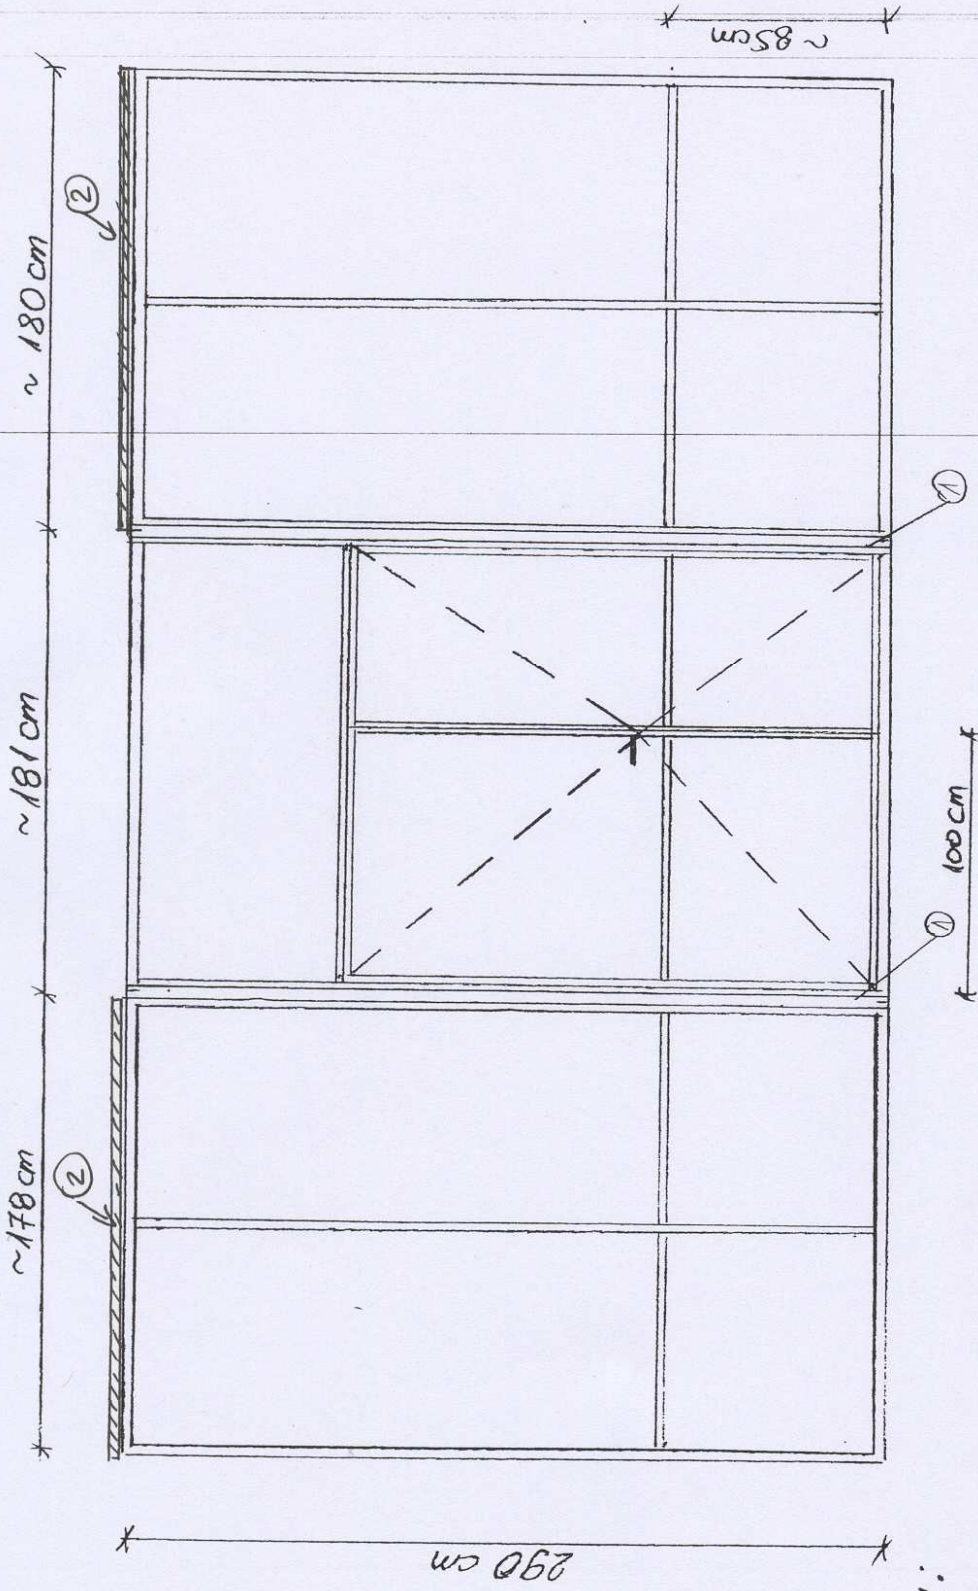

WYPOSĄŻENIE: - SAMOZAMYKACZ  
- 2 WKŁADKI PATENTOWE

- SZKŁO BEZPIECZNE W SKRZYDEŁACH  
DRZWIOWYCH / DOLNYCH  
KWATERACH STAŁYCH

UWAGI:

- ① ISTNIEJĄCE DREWNIANE SZUPY DO POZOSTAWIENIA, PRZESZLI FOWAĆ POMALOWAĆ FARBĄ OLEJNĄ NA KOLOR BIAŁY.
- ② BELECZKI 14x14, MALOWANE NA BIAŁO (WZMOCNIENIE) DREWNIANE) KONSTRUKCJI
- DRZWI WYKONAC NA NZÓR UPZEDNIO WYMIONIONYCH