


OKNO 03 - KUCHNIA - 1 SZT

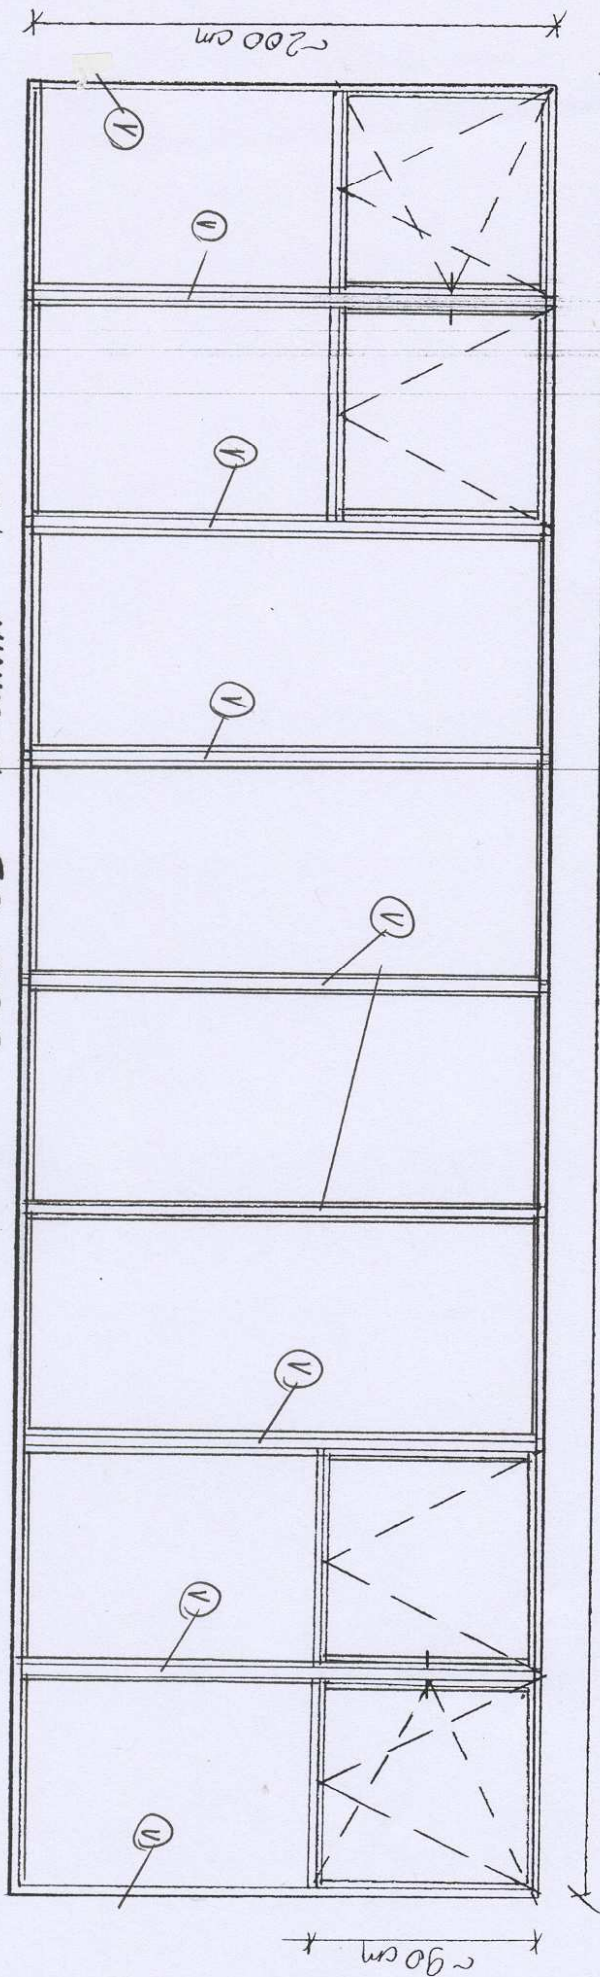

① ISTNIEJĄCE KONSTRUKCYJNE SŁUPKI DREWNIANE

OKNO 02 - WYDAWALNIA - 1 SZT

