


GMACH
GŁÓWNY
PG

ELEWACJA PN-WSCH

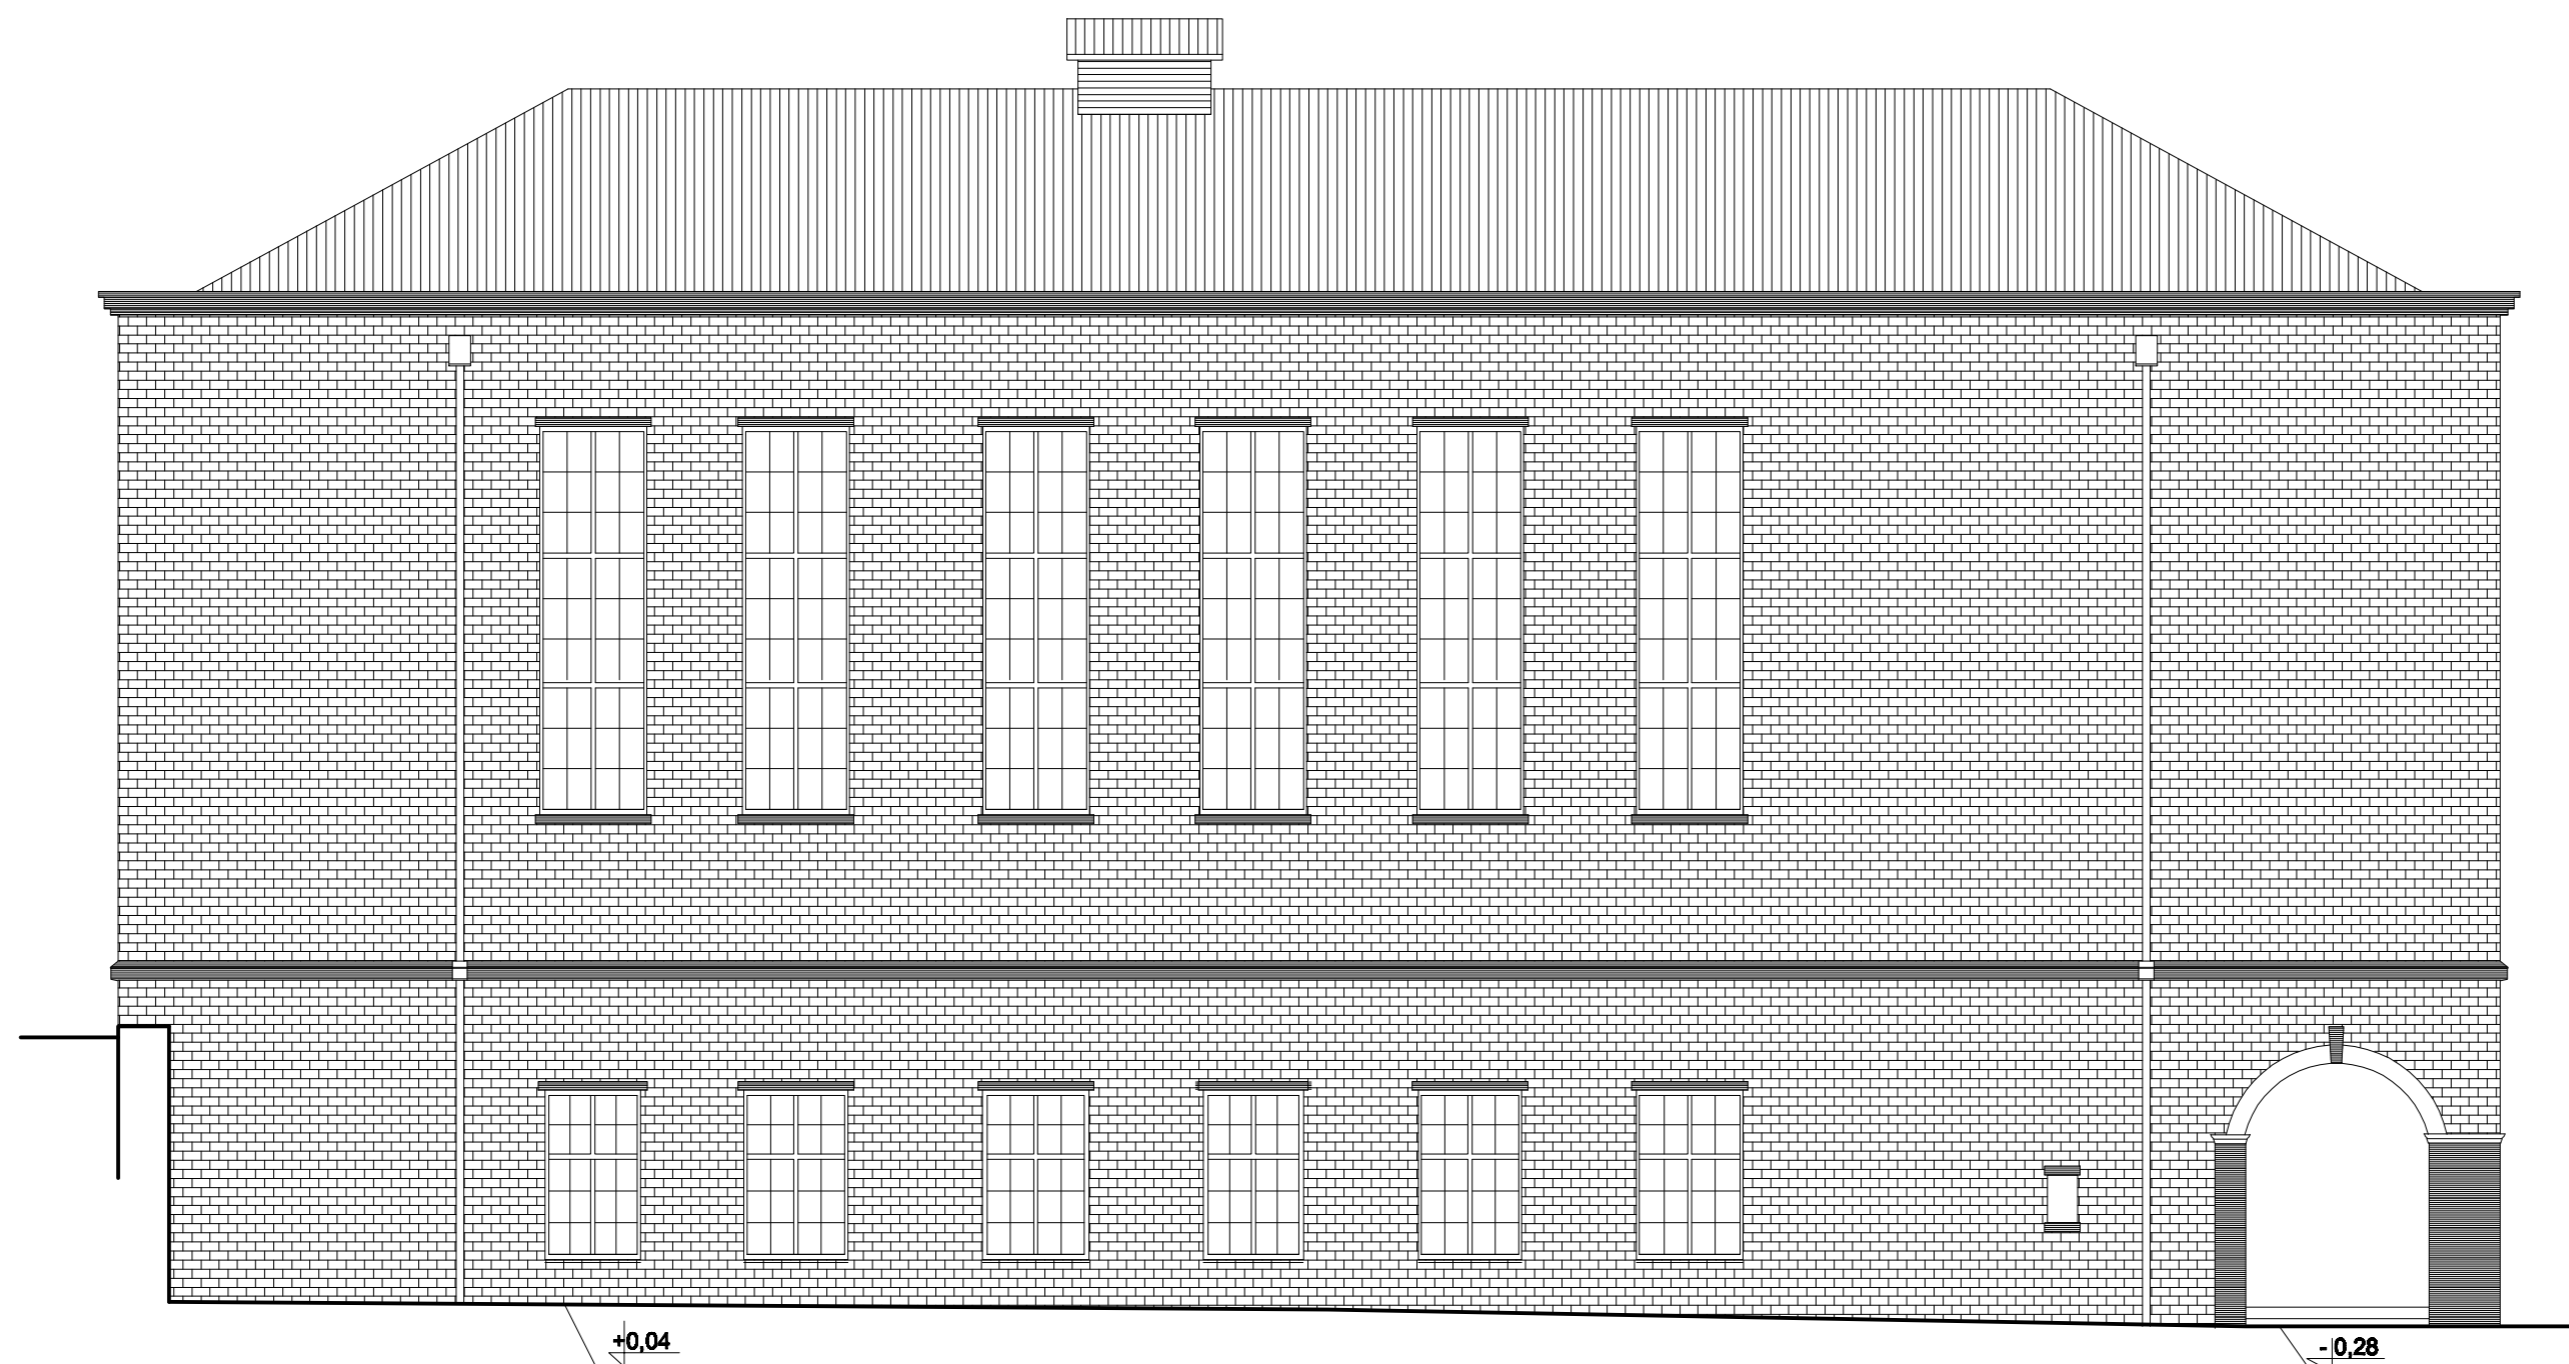

ELEWACJA PD-WSCH

BRANŻA	ZAKRES PLANÓW	SKALA
ARCHITEKTURA	INWENTARYZACJA- ELEWACJE	1:100
RODZAJ DOKUMENTACJI	KONCEPCJA ARCHITEKTONICZNA	
OBIEKT	POLITECHNIKA GDAŃSKA - AUDITORIUM MAXIMUM	
ADRES OBIEKTU	POLITECHNIKA GDAŃSKA, GDAŃSK, 80-052, ul. G.NARUTOWICZA 11/12	
PROJEKTANT	arch. JACEK GZOWSKI upr. 6072/Gd/94	
OPRACOWAŁ	arch. ANNA BŁYSKOŚZ arch. MATEUSZ GZOWSKI tech.arch. MARCHN KULESZA	DATA GRUDZIEŃ 2006 - LUTY 2007
JEDNOSTKA PROJEKTOWA	AGENCJA "DART" JACEK GZOWSKI ul. GOPLAŃSKA 38; 80-178 GDAŃSK Tel/fax. (66) 349-57-14; 600-465-257	NR RYS. 0607-04