




PRZEKRÓJ A-A

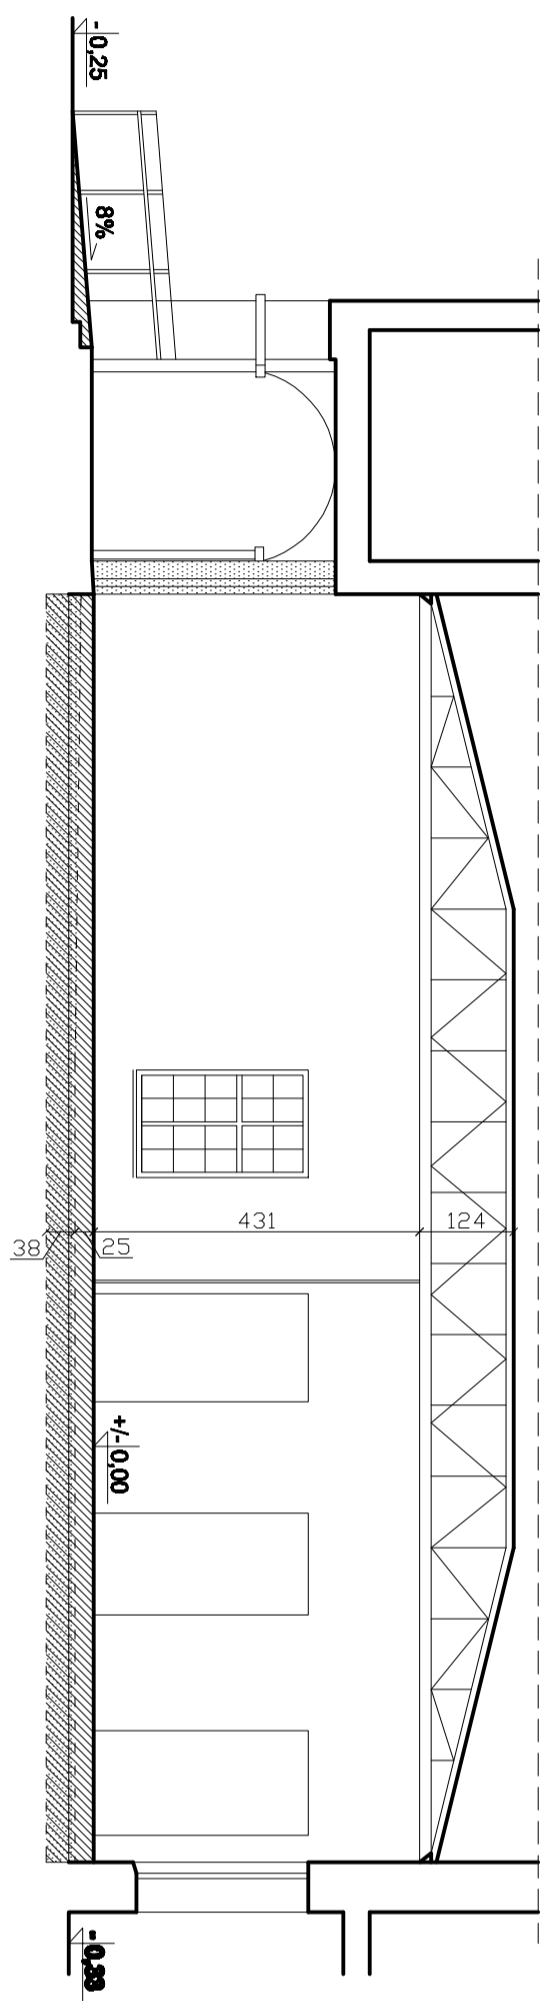

PRZEKRÓJ B-B

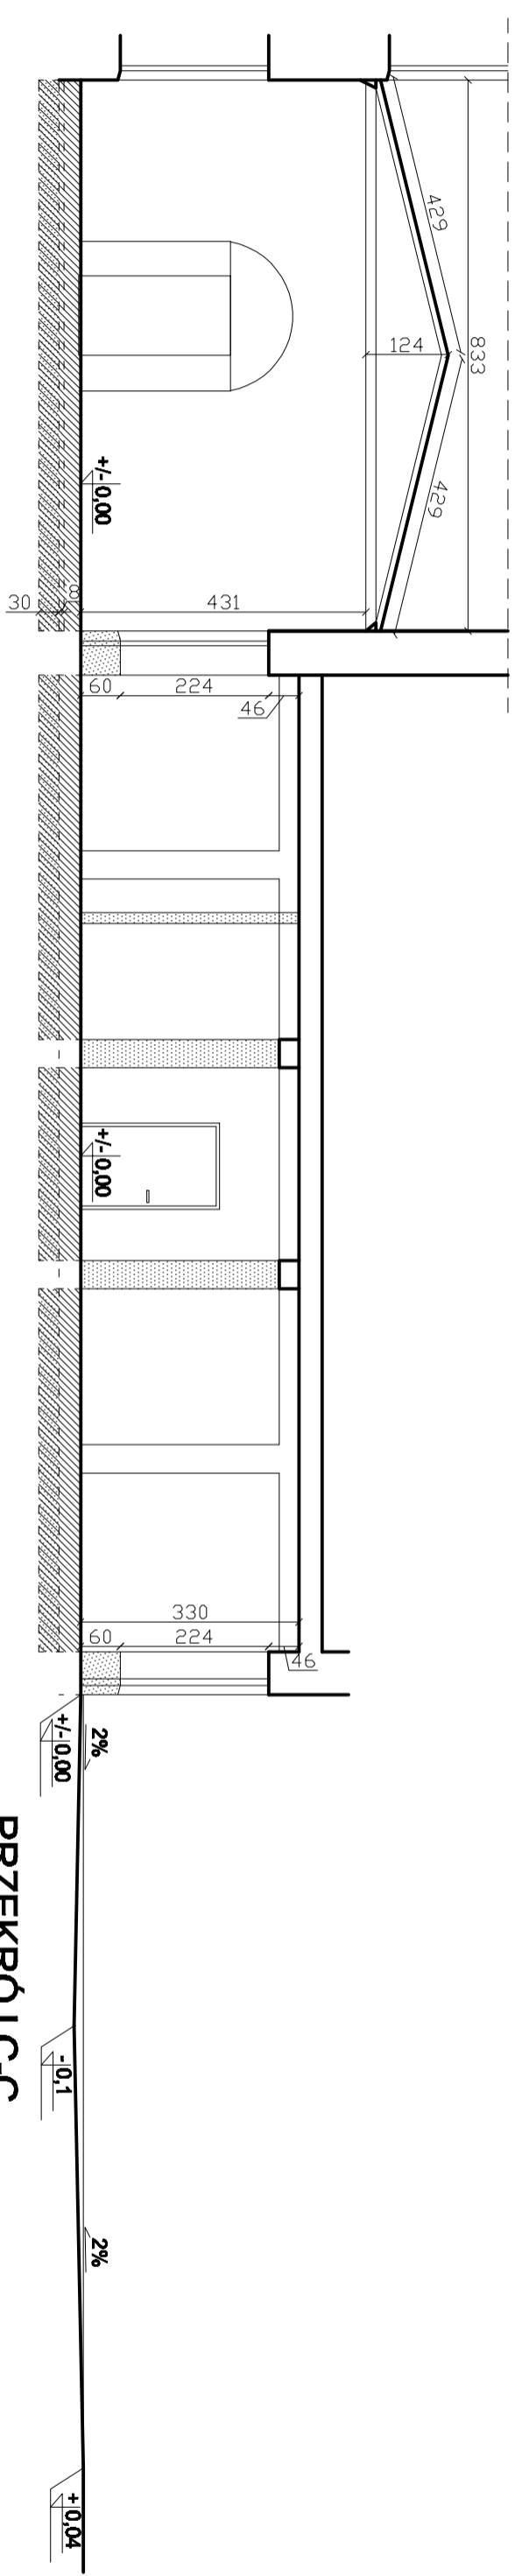

PRZEKRÓJ C-C

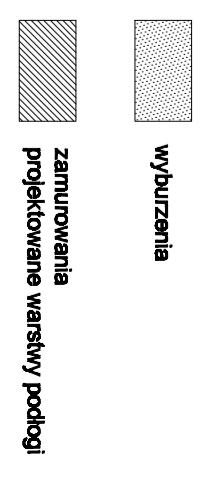

BRANŻA	ZAKRES PLANISZNY	SKALA
ARCHITEKTURA	KONCEPCJA-PRZEKROJE	1:100
RODZAJ DOKUMENTACJI	KONCEPCJA ARCHITEKTONICZNA	
OBIEKT	POLITECHNIKA GDAŃSKA - AUDITORIUM MAXIMUM	
ADRES OBIEKTU	POLITECHNIKA GDAŃSKA, GDAŃSK, 80-982, ul. G. NARUTOWICZA 11/12	
PROJEKTANT	arch. JACEK GZOWSKI	
OPRACOWAŁ	UPR. 8072/Gd/94 arch. ANNA BŁYSKOWSKA arch. MATEUZ GZOWSKI inż. arch. MARCIN KOLESZA	DATA GRUDZIEŃ 2009 - LUTY 2007 NR RT'S
JEDNOSTKA PROJEKTOWA	AGENCJA "DART" JACEK GZOWSKI ul. GORLAŃSKA 36, 80-178 GDAŃSK Tel/fax: (58) 349-57-14, 800-465-257	0607-07