# RZUT PARTERU

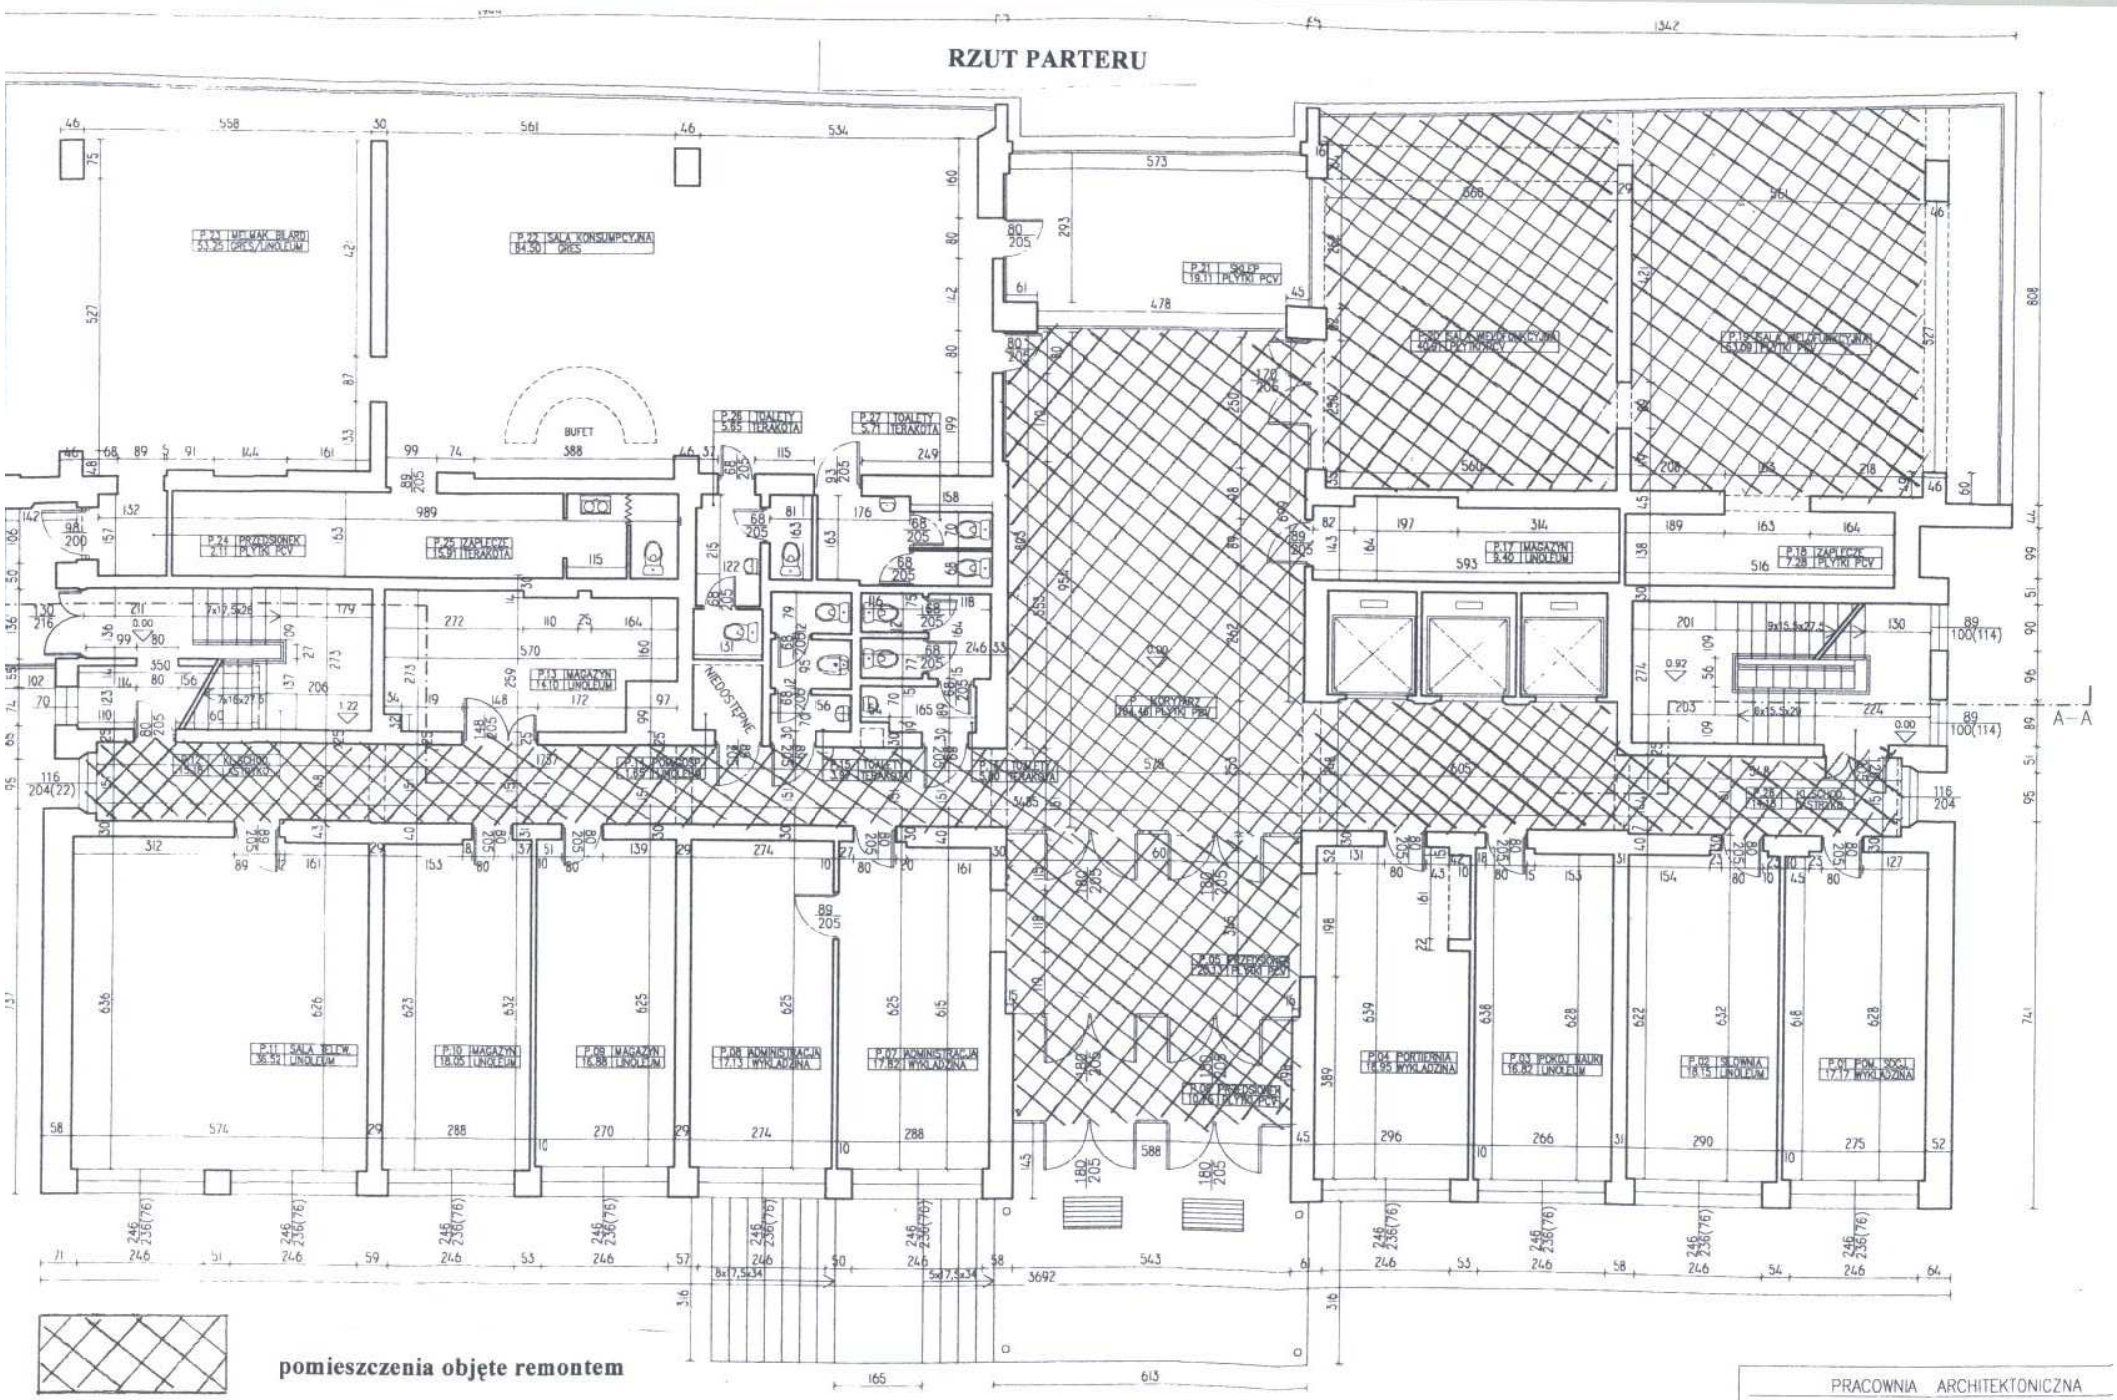


pomieszczenia objęte remontem

PRACOWNIA ARCHITEKTONICZNA

WOJCIECH NOWACKI
GDAŃSK UL. ZABŁOCKIEGO 3A/1

tel. 058 3052043 tel. kom. 0 5
fax 058 3052043, e-mail wnx

INWESTOR: POLITECHNIKA GDAŃSKA
Dział Remontowo Budowlany
ul. G. Narutowicza 11/12 80- 952 Gdańsk Wrzeszcz