


RZUT KONDYGNACJI – od I do X

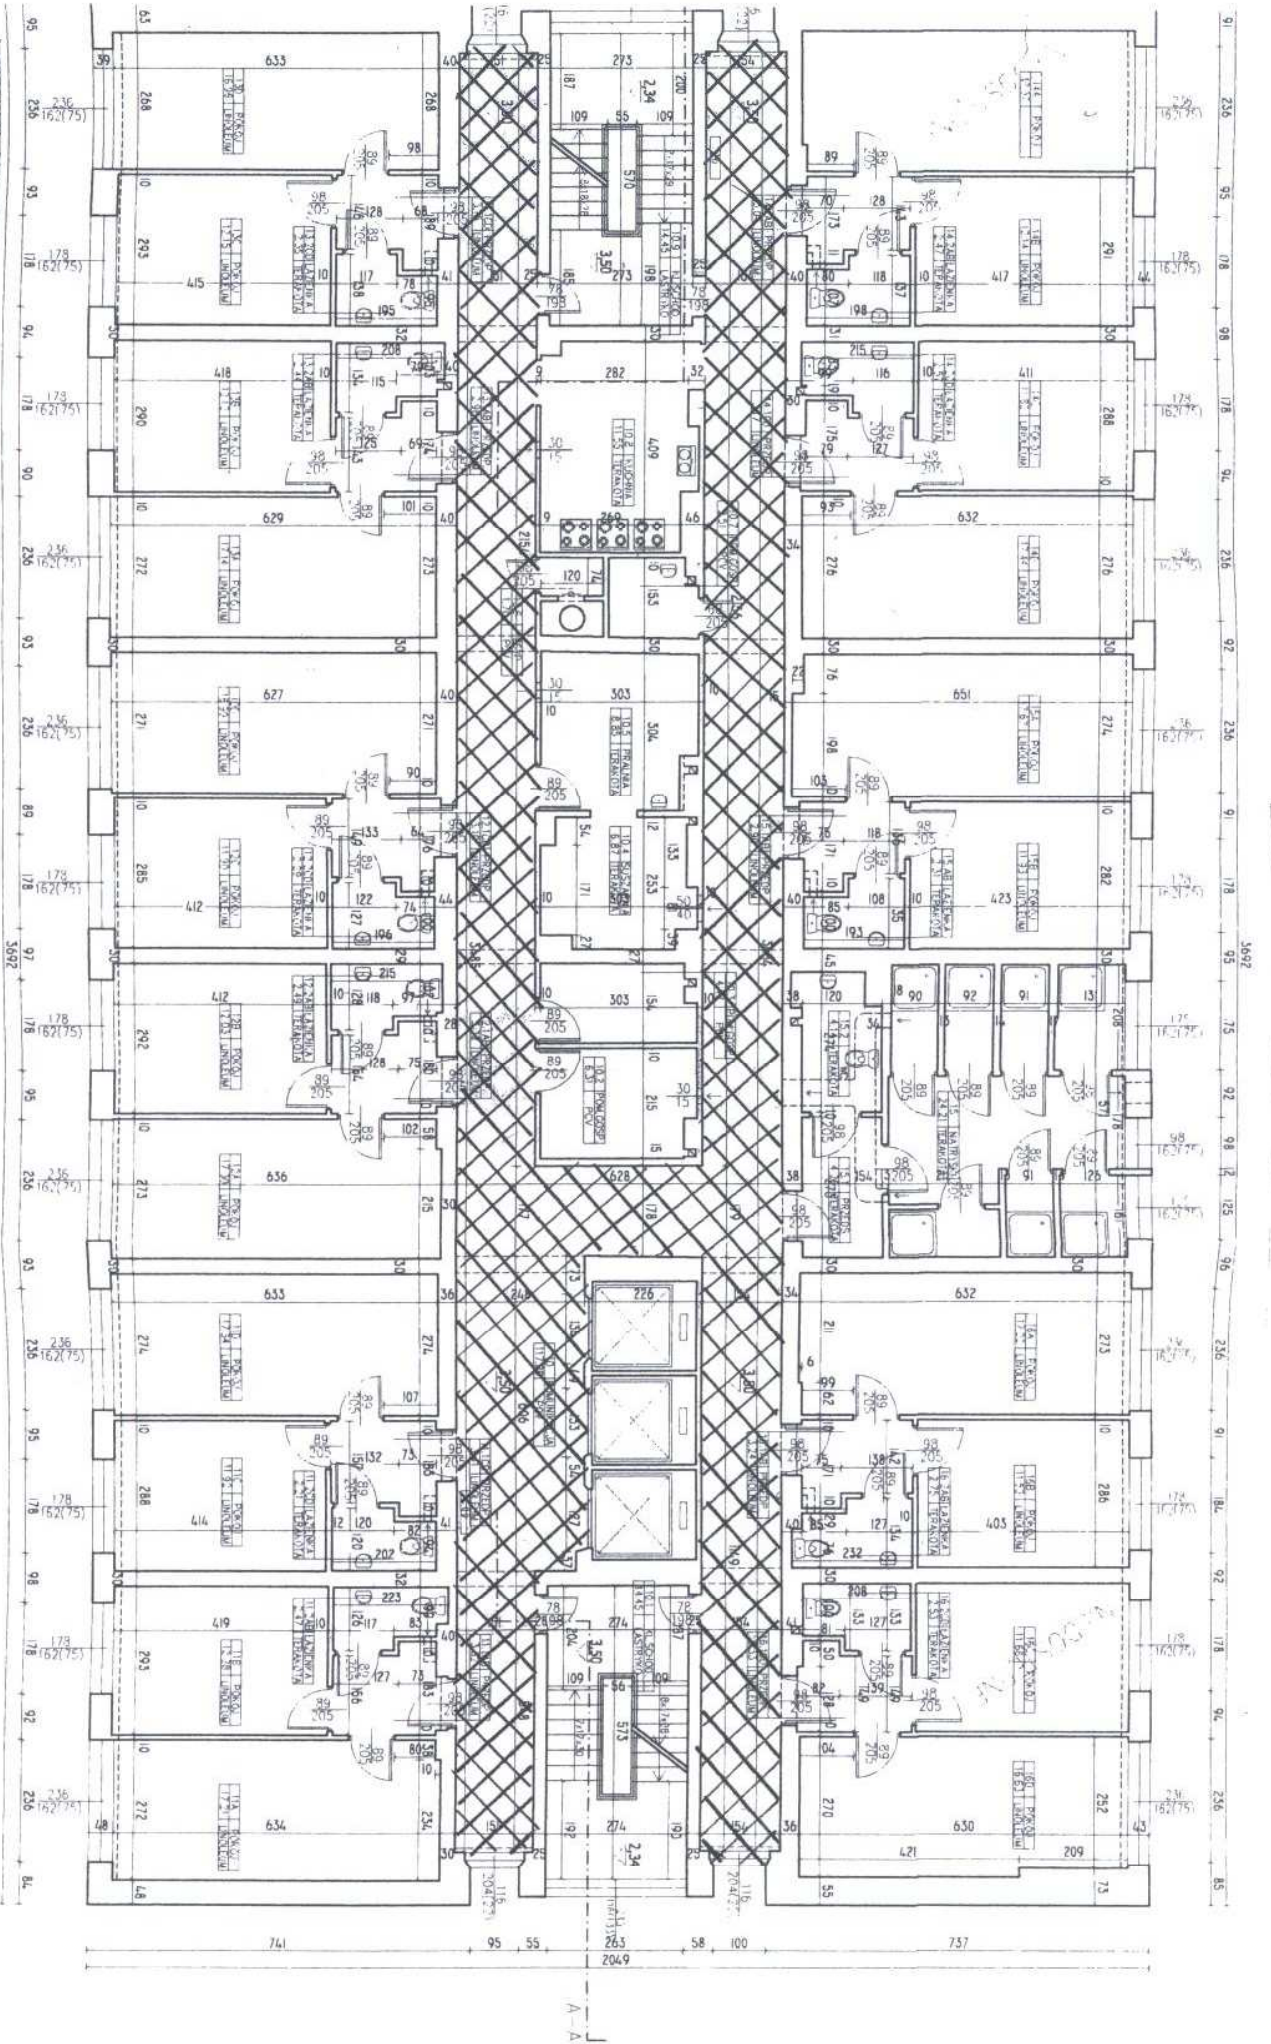

pomieszczenia objęte remontem

PRACOWNIA ARCHITEKTONICZNA