


5 PIĘTRO

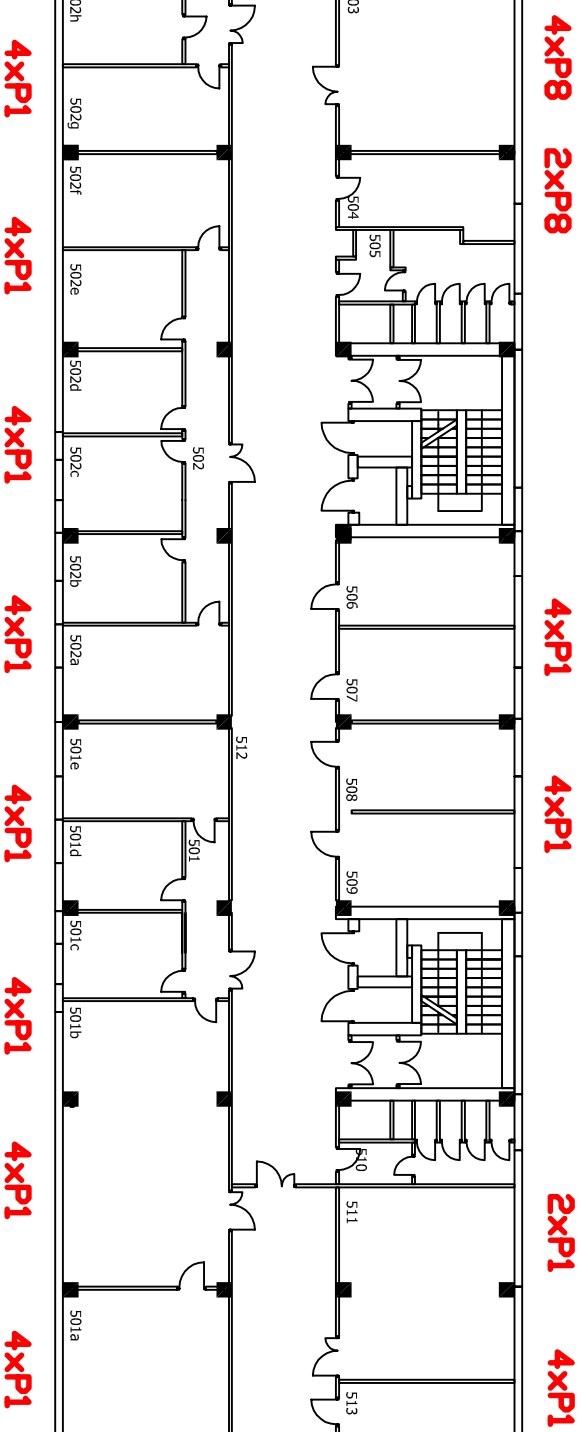

Łącznie:
okna P1 - 46 szt.
okna P8 - 6 szt.