Rozdzielnia RP–P

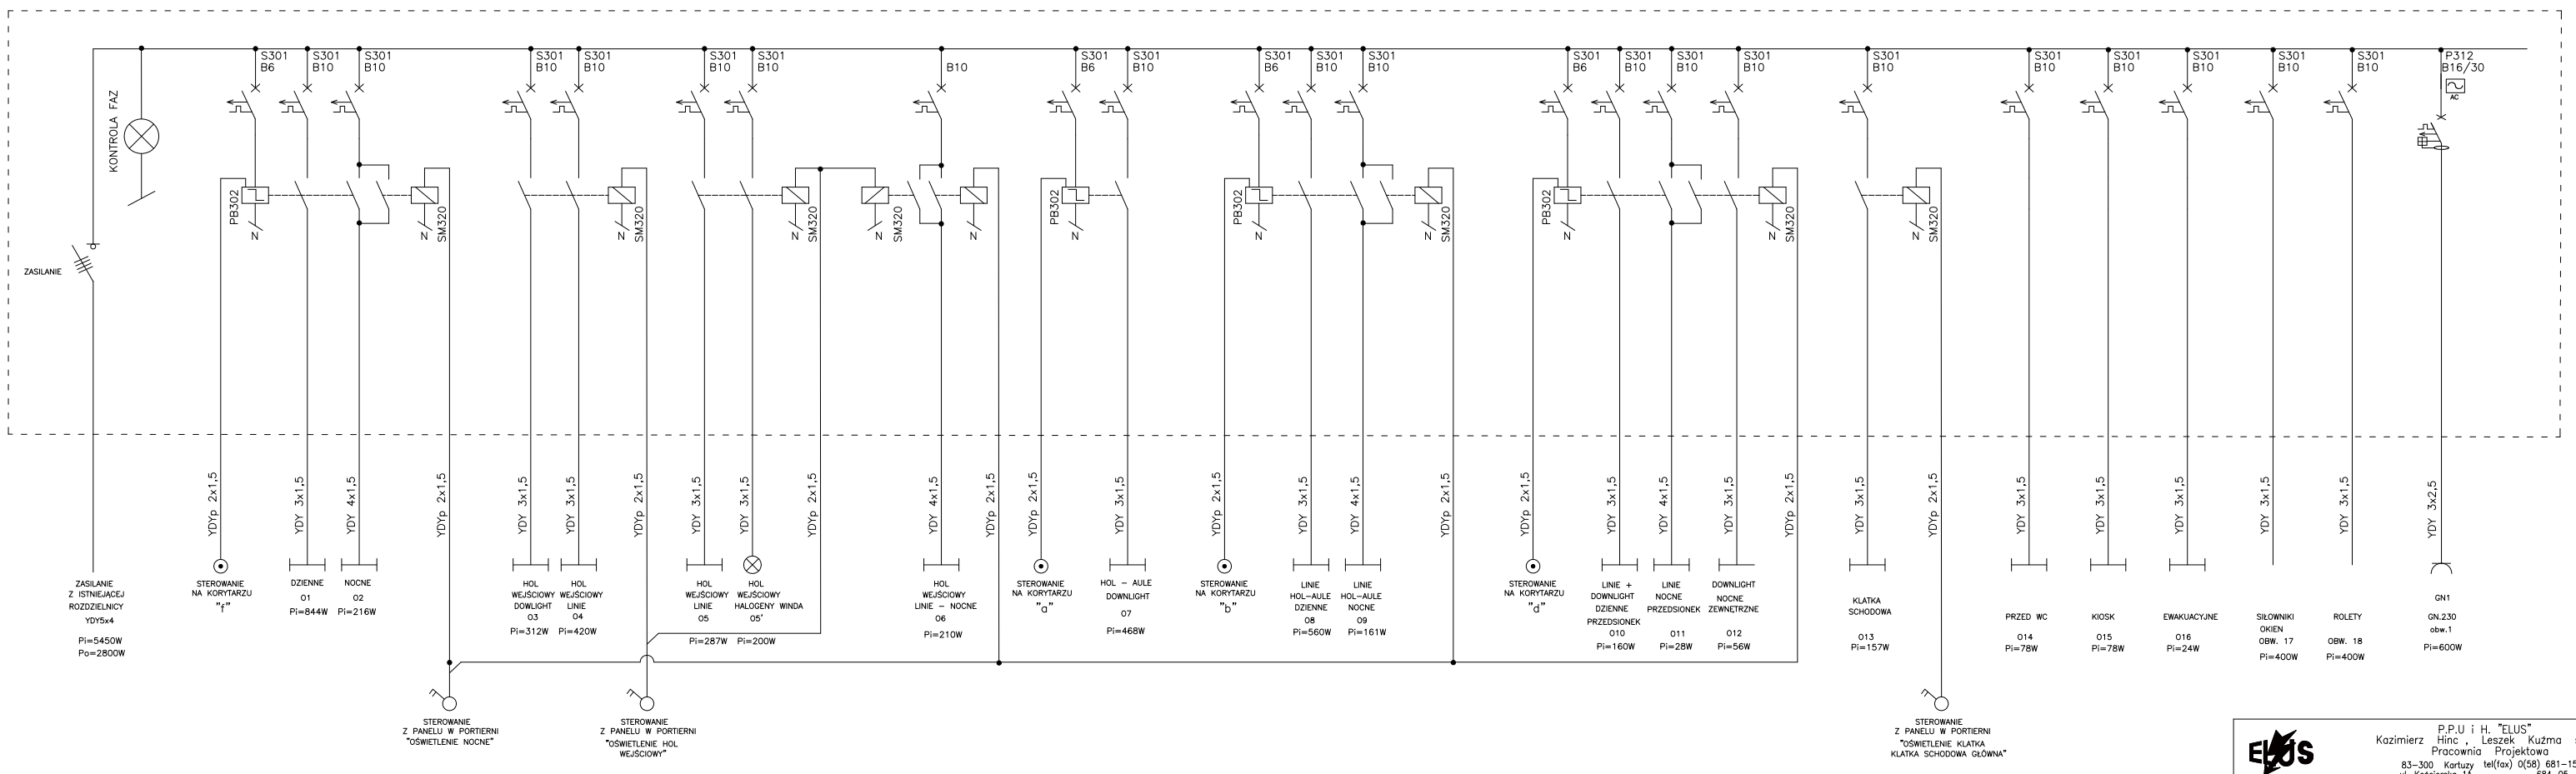

ELUS	P.P.U i H. "ELUS" Kazimierz Hinc , Leszek Kuźma sp.j. Pracownia Projektowa 83-300 Kartuzy tel(fax) 0(58) 681-15-38 ul. Kościerska 1A 684-05-45						
Temat:	SCHEMAT STRUKTURALNY STEROWANIA SCHEMAT ROZDZIELNICY RP–L						
Obiekt:	MODERNIZACJA WEJŚCIA GŁÓWNEGO DO BUDYNKU ORAZ WNĘTRZ HOLU I KORYTARZY PROJEKT BUDOWLANO – WYKONAWCZY						
Inwestor	POLITECHNIKA GDAŃSKA WYDZIAŁ ELEKTRONIKI TELEKOMUNIKACJI I INFORMATYKI ul. G.Narutowicza 11/12, 80–952 Gdańsk						
Projektował:	mgr inż. L. Kuźma	69/Gd/2002 Nr Uprawnień	Podpis:		Data:	06.2007	
Kreślił:	inż. S. Głodowski		Podpis:		Data:	06.2007	EL–6