


# PRZEKRÓJ B-B

1:100

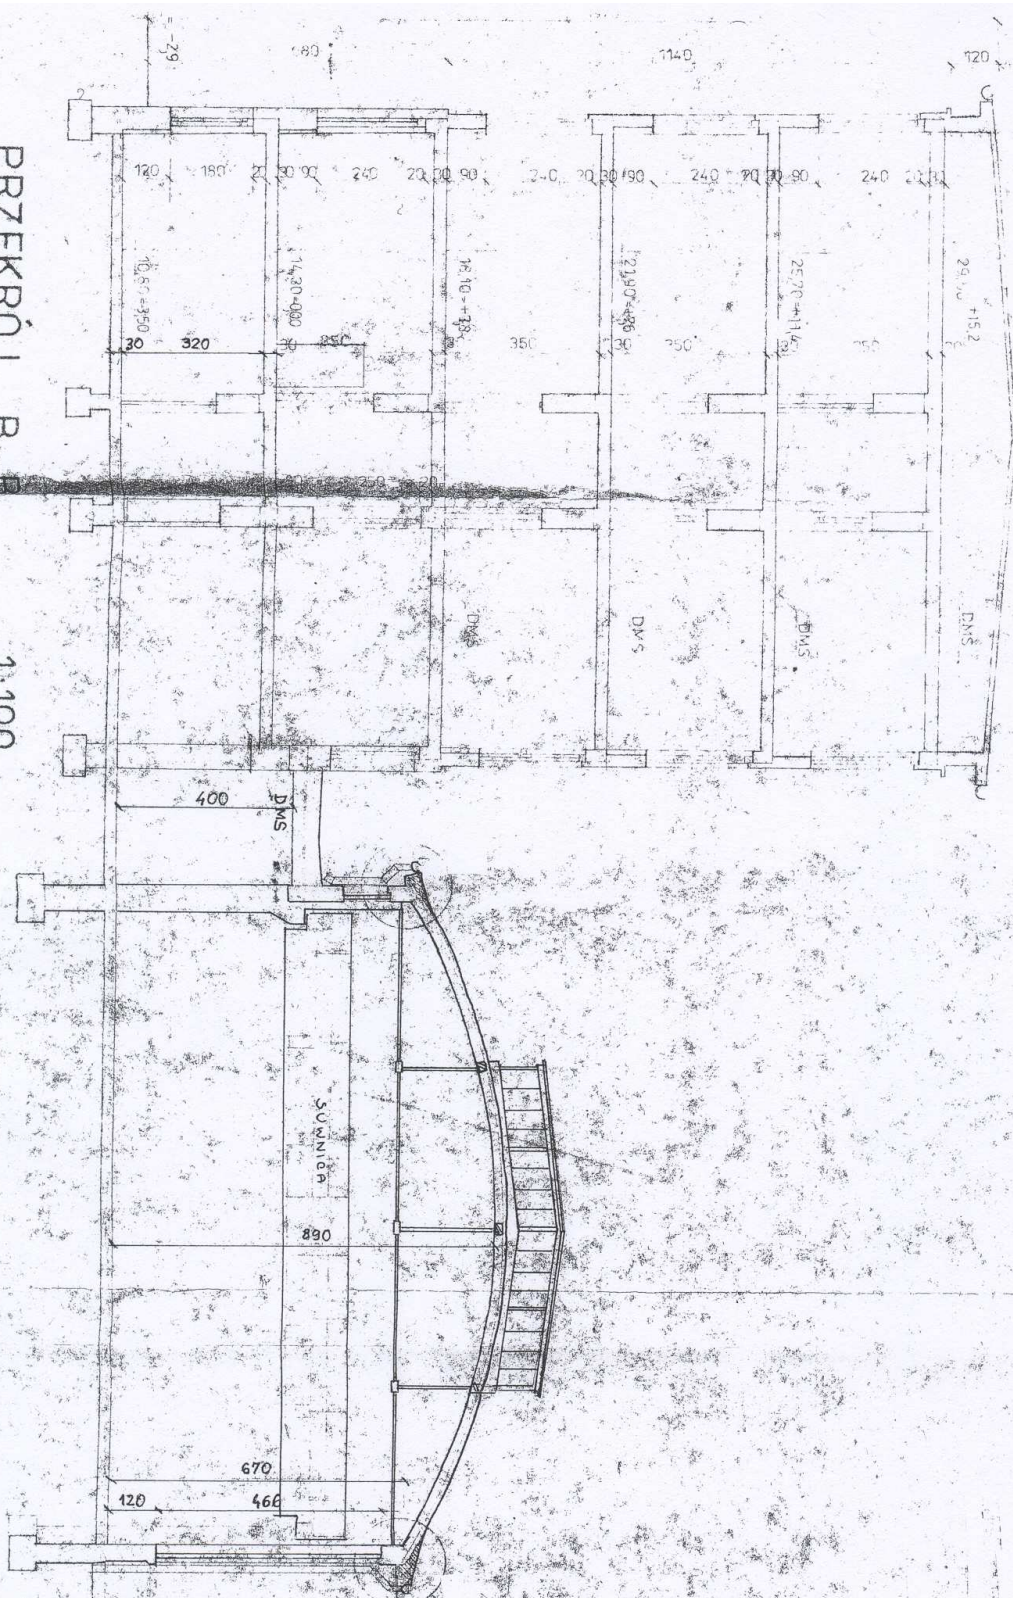

PRZEKRÓJ PRZEZ 4 MWŁĘ  
(DOCUMENTACJA Z 1983 r.)  
S.P. 'BETON'