


PARTER  
P4 P4

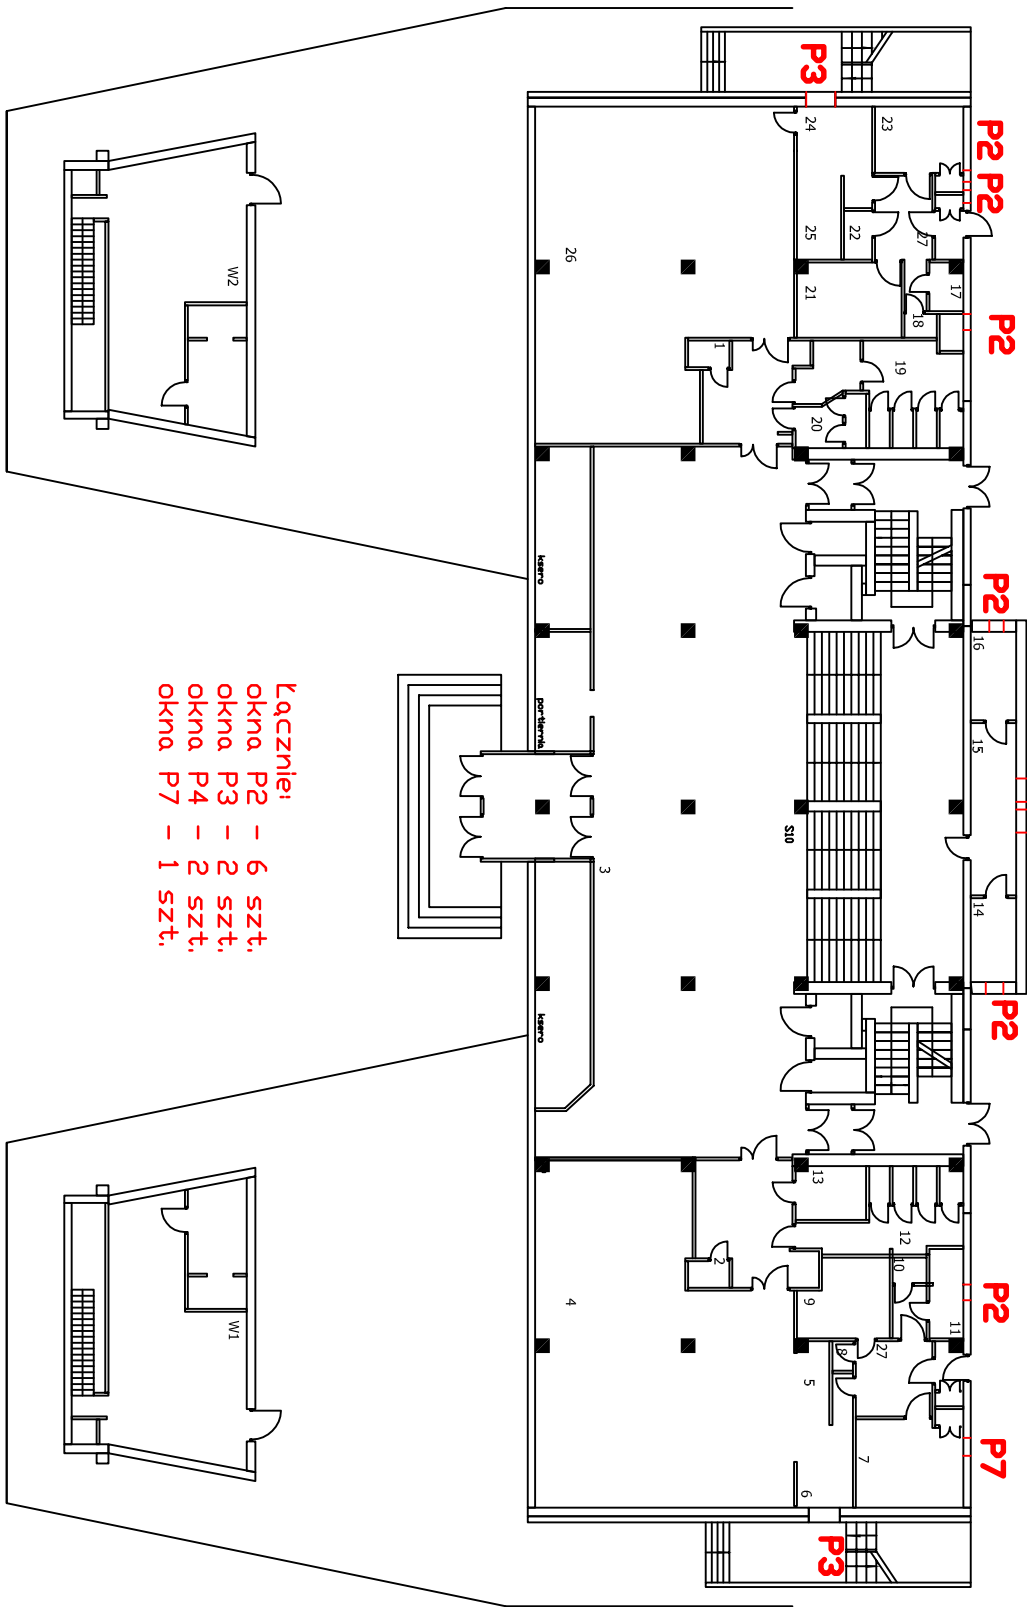

Łącznie:  
 okna P2 - 6 szt.  
 okna P3 - 2 szt.  
 okna P4 - 2 szt.  
 okna P7 - 1 szt.