


2 PIĘTRO

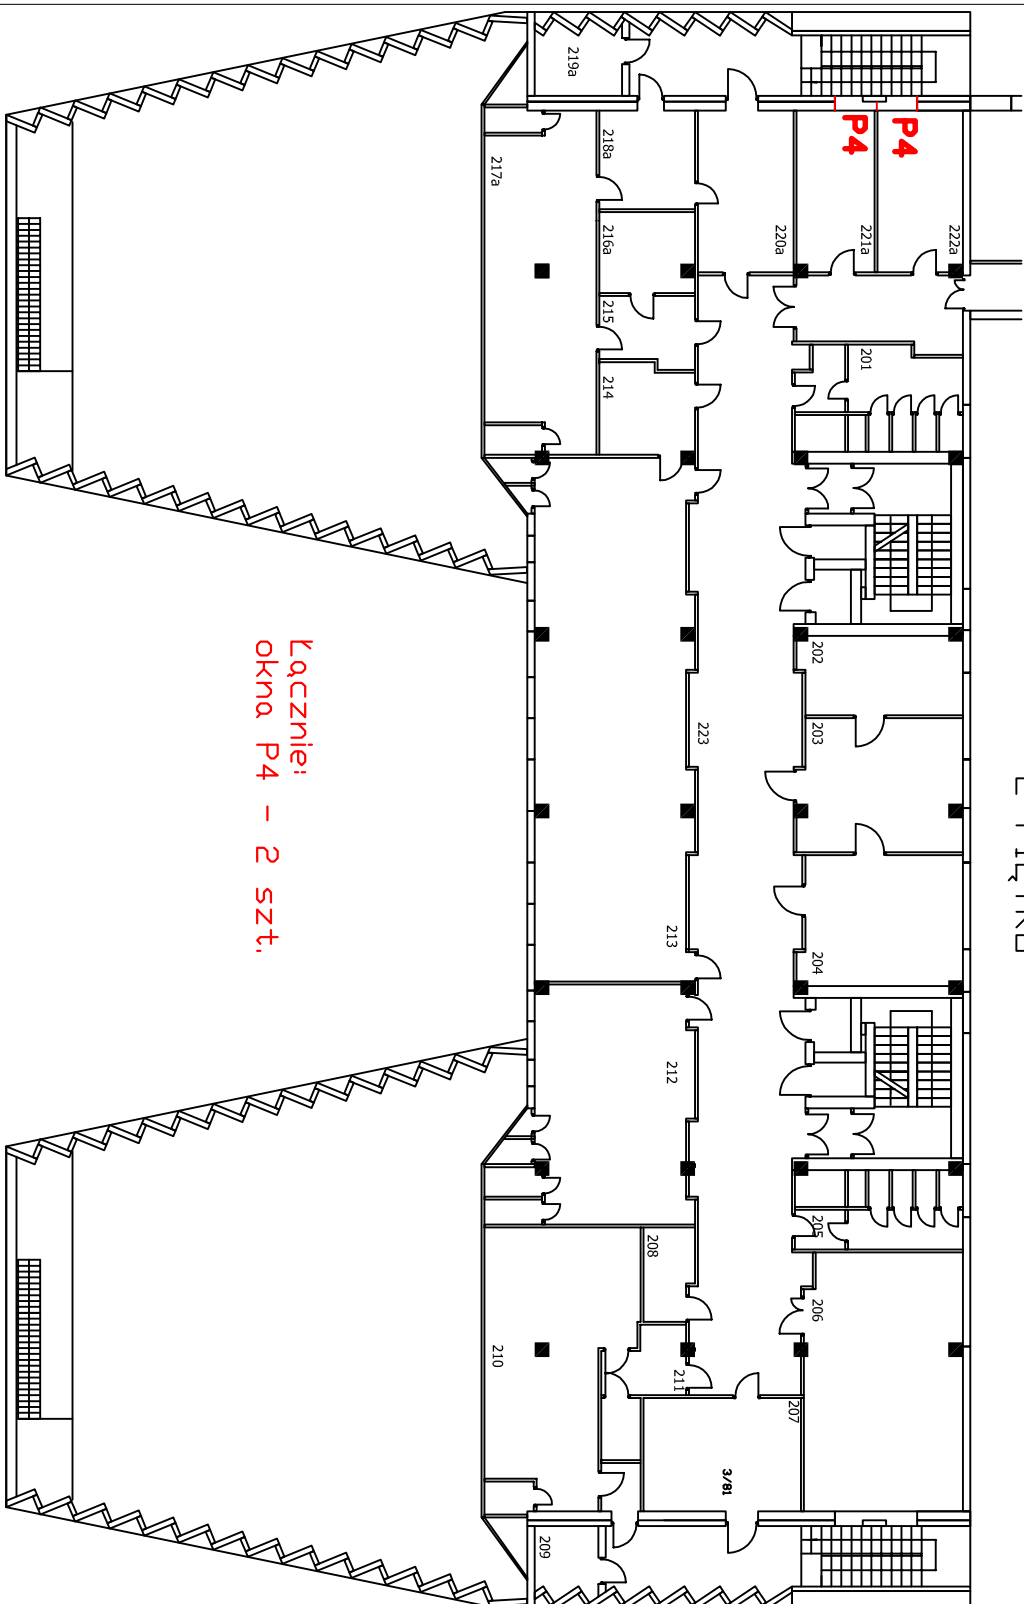

Łącznie:
okna P4 - 2 szt.