


3 P (CZĘŚĆ NISKA)

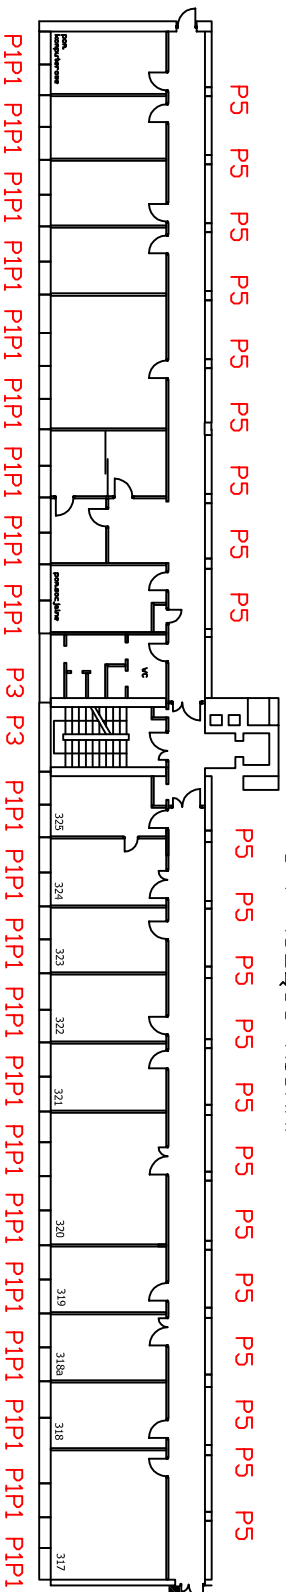

Łącznie:
okna P1 - 42 szt.,
okna P3 - 2 szt.,
okna P5 - 21 szt.