
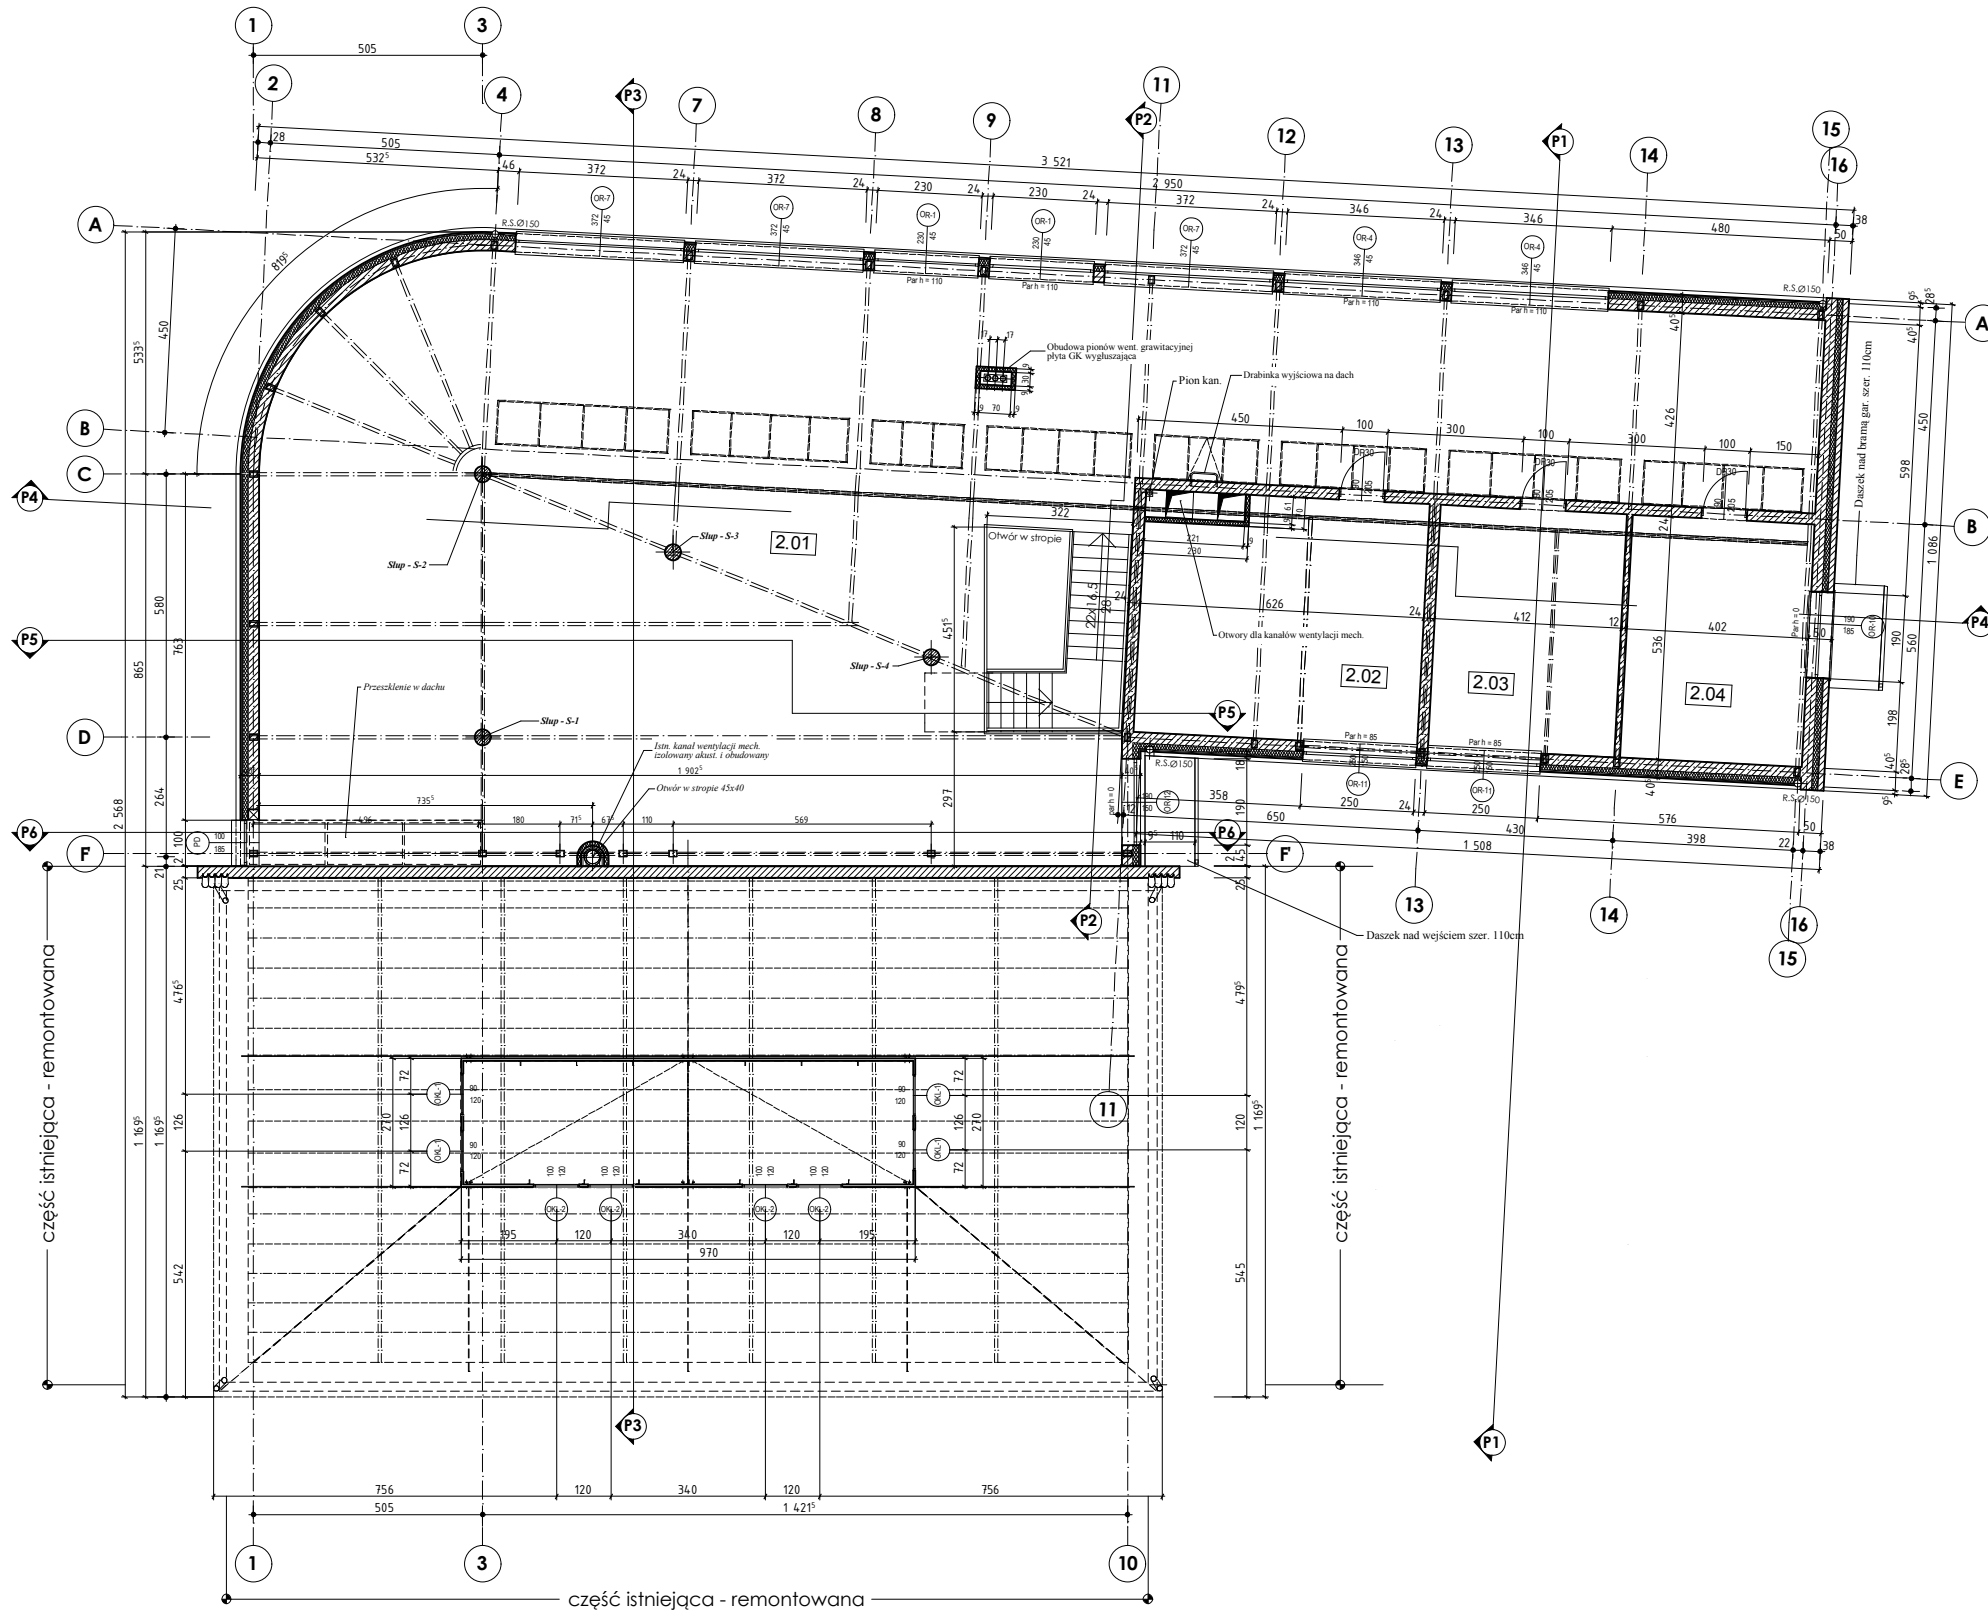


# RZUT PIĘTRA 1:100

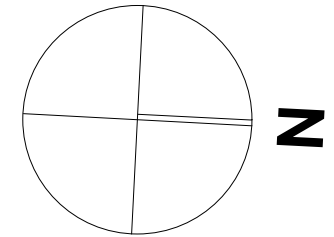

## UWAGI:

- wszystkie wymiary sprawdzić na budowie
- płytę żelbetonową pomieszczenia badawczego 1.13 należy oddylać od ścian zewnętrznych paskiem styropianu gr. 2 cm oraz zdylać od kwadratów 200 x 200 cm
- płytę żelbetonową pomieszczenia badawczego 1.13 należy kotwić do ścian okalających stalowymi trzpieniami z prętów  $\varnothing 12$  mm ze stali zabezpieczonej antykorozyjnie
- rysunki należy rozpatrywać łącznie z opisem technicznym

Zestawienie powierzchni				
Kondygnacja	Nr	Nazwa pomieszczenia	Pow. (m <sup>2</sup> )	
Parter	Kuźnia - Warsztat	D-3	Warsztat	17,82
				<b>17,82</b>
Parter	Kuźnia St. diagnostyczna	D-1	Pomieszczenie diagnostyki	75,26
	Kuźnia St. diagnostyczna	D-2	Sanitariat	3,80
				<b>79,06</b>
Parter	WILIS	1.01	Przedsiónek	5,77
	WILIS	1.02	Hol / Ekspozycja	88,93
	WILIS	1.03	Sala wykładowa	100,56
	WILIS	1.04	Stanowisko badawcze	98,65
	WILIS	1.05	Stanowisko badawcze	16,10
	WILIS	1.06	WC męski	9,77
	WILIS	1.07	WC damski / niepełnosprawnych	7,35
	WILIS	1.08	Pomieszczenie gospodarcze	2,02
	WILIS	1.09	Pomieszczenie socjalne	16,10
	WILIS	1.10	Laboratorium	33,06
	WILIS	1.11	Laboratorium	16,87
	WILIS	1.12	Korytarz	9,08
	WILIS	1.13	Badania modelowe	44,27
	WILIS	1.14	Laboratorium	22,97
				<b>471,51</b>
Piętro	WILIS	2.01	Ekspozycja	253,28
Piętro	WILIS	2.02	Stanowisko badawcze	28,69
Piętro	WILIS	2.03	Stanowisko badawcze	20,68
Piętro	WILIS	2.04	Stanowisko badawcze	18,06
				<b>320,71</b>
				<b>889,10</b>

Inwestor: **Politechnika Gdańska w Gdańsku**  
80-952 Gdańsk-Wrzeszcz, ul. G. Narutowicza 11/12

Stanowisko	Nazwisko	Specj. uprawnień	Nr upr.	Podpis	Data
Projektant	mgr inż. arch. Jarosław Kwiatkowski	architektoniczna	208/Gd/99		6.2007
Sprawdzający	mgr inż. arch. Zofia Kosiedowska	architektoniczna	1296/Gd/83		

Tytuł rysunku: **Projekt rozbudowy i remontu budynku „Kuźni” na cele dydaktyczne i naukowe Wydziału Inżynierii Lądowej i Środowiska Politechniki Gdańskiej**

## RZUT PIĘTRA

Podziałka	1:100	Faza	PB+PW	Branża	Architektura	Nr rys.	<b>7</b>	Nr rewizji	
-----------	-------	------	-------	--------	--------------	---------	----------	------------	--

**Jarosław Kwiatkowski Projektowanie**  
ul. Leszczyńskich 1B/10, 80-464 Gdańsk  
tel./fax 058 3013333, 0503 575289, archikwiat@wp.pl, www.archikwiat.architekci.pl