


ARANŻACJA PODŁOGI SALI WYKŁADOWEJ 1:50

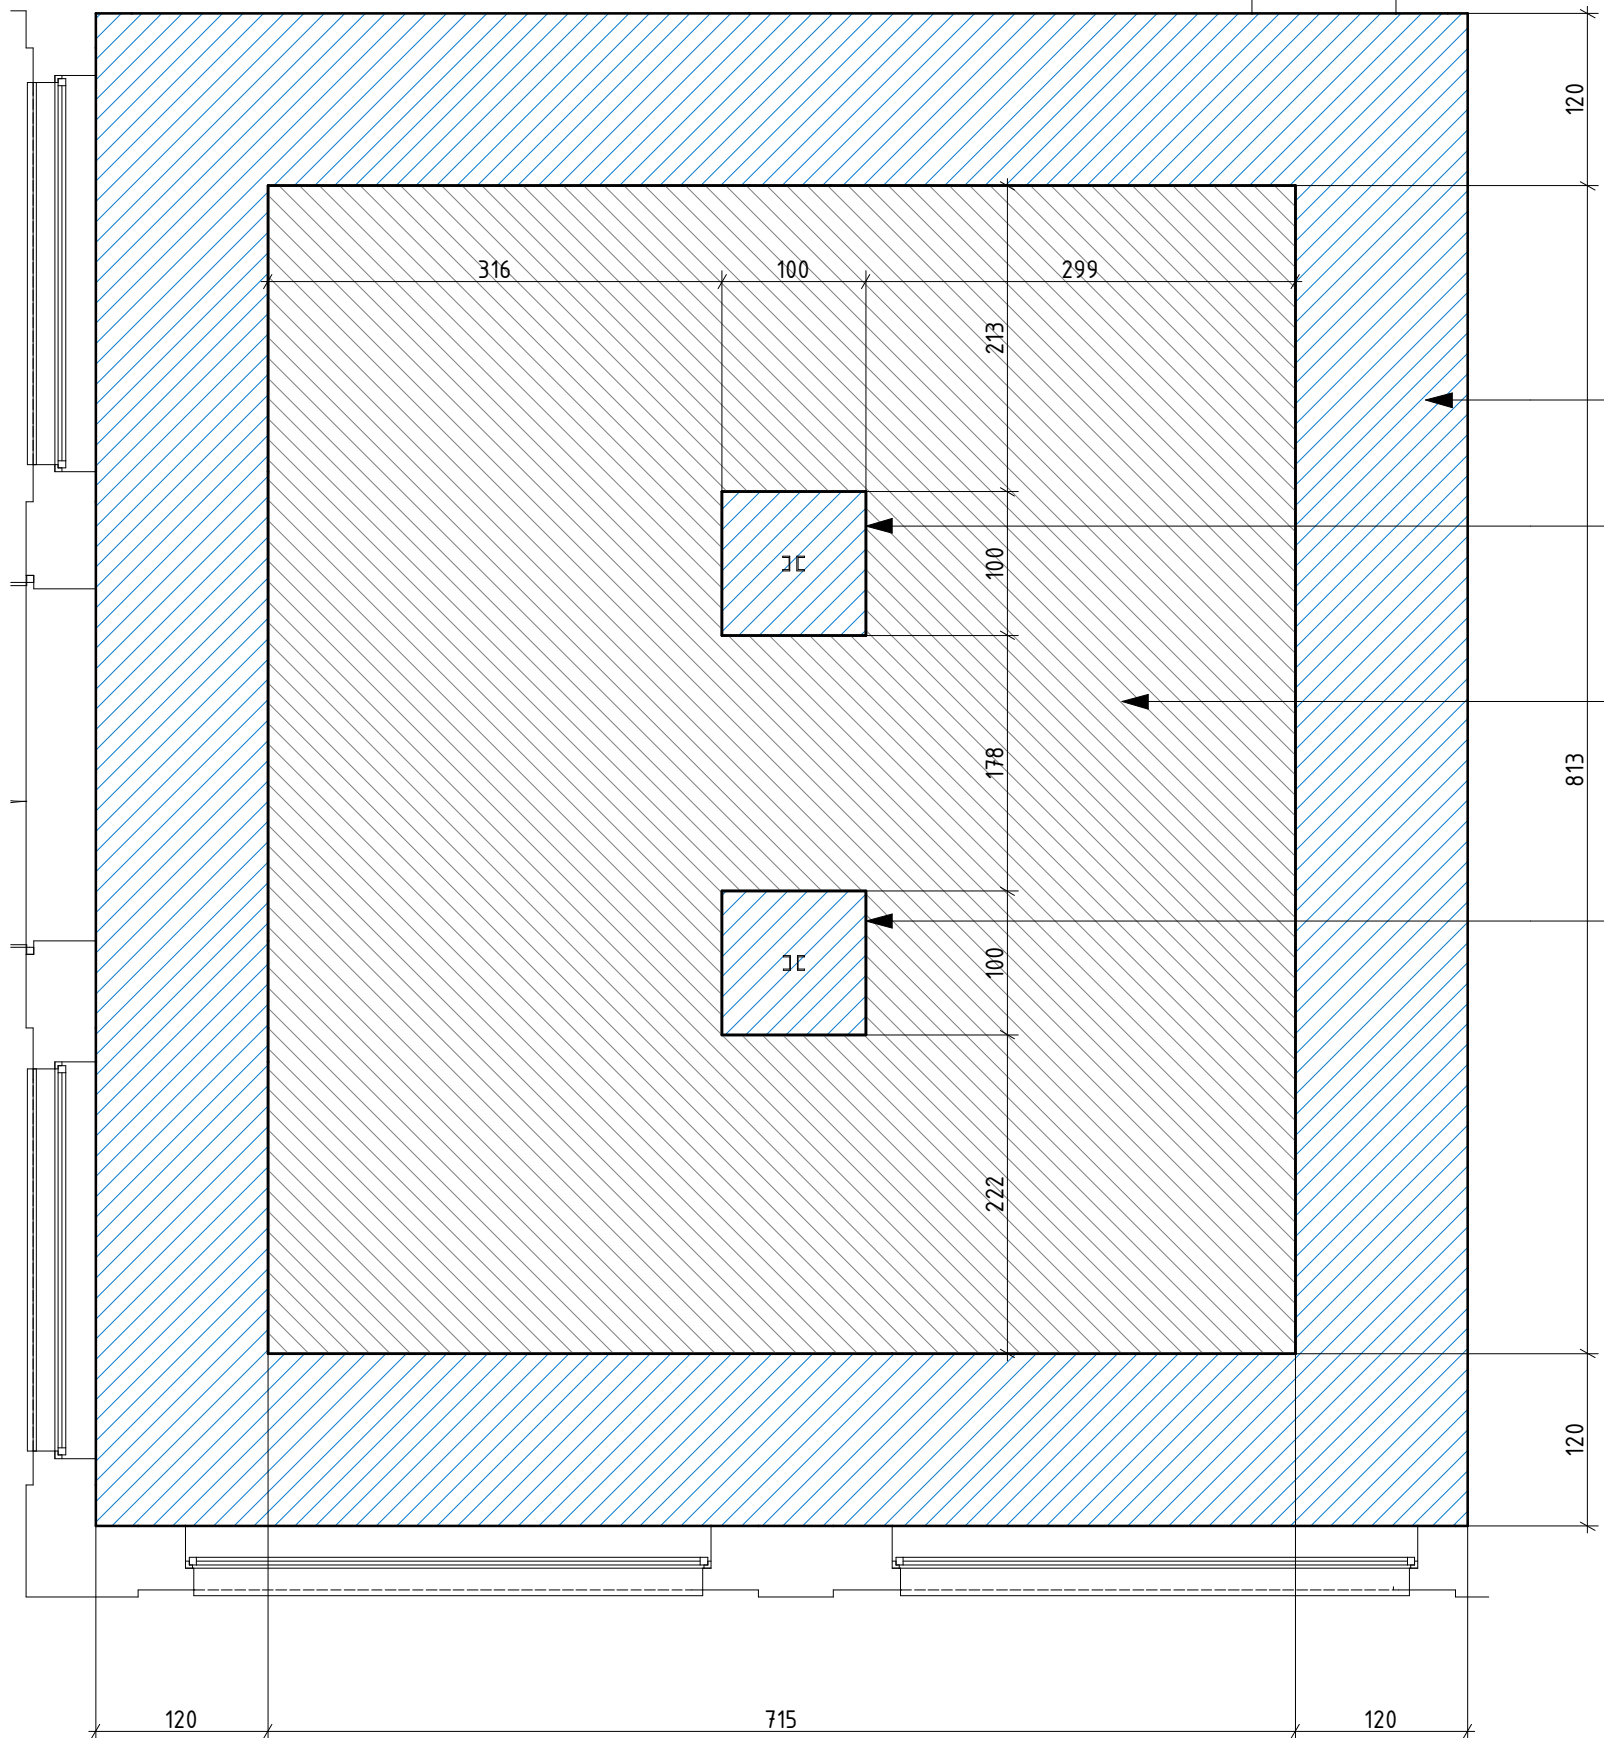

Wykładzina w kolorze niebieskim po obwodzie

Wykładzina w kolorze niebieskim

Wykładzina w kolorze jasnoszarym

Wykładzina w kolorze niebieskim

Uwagi:

1. Ściany po otynkowaniu na gładko pomalować farbą akrylową na kolor biały z lekkim odcieniem szarości.
2. Wykładzina w kolorze niebieskim i jasnoszarym.
3. Cokolik wykonać z systemowych listew do wykładzin z naklejonym paskiem wykładziny.
4. Słupy pomalowane wg opisu technicznego.
5. WSZYSTKIE WYMIARY SPRAWDZIĆ NA BUDOWIE!

Inwestor: **Politechnika Gdańska w Gdańsku**
80-952 Gdańsk-Wrzeszcz, ul. G. Narutowicza 11/12

Stanowisko	Nazwisko	Specj. uprawnień	Nr upr.	Podpis	Data
Projektant	mgr inż. arch. Jarosław Kwiatkowski	architektoniczna	208/Gd/99		6.2007

Tytuł rysunku: **Projekt rozbudowy i remontu budynku „Kuzni” na cele dydaktyczne i naukowe Wydziału Inżynierii Lądowej i Środowiska Politechniki Gdańskiej**

ARANŻACJA PODŁOGI SALI WYKŁADOWEJ

Podziątka	1:50	Faza	PB+PW	Branża	Architektura	Nr rys.	6	Nr rewizji	
-----------	------	------	-------	--------	--------------	---------	----------	------------	--

Jarosław Kwiatkowski Projektowanie
ul. Leszczyńskich 1B/10, 80-464 Gdańsk
tel./fax 058 3013333, 0503 575289, archikwiat@wp.pl, www.archikwiat.architekci.pl