


Kabel światłowodowy

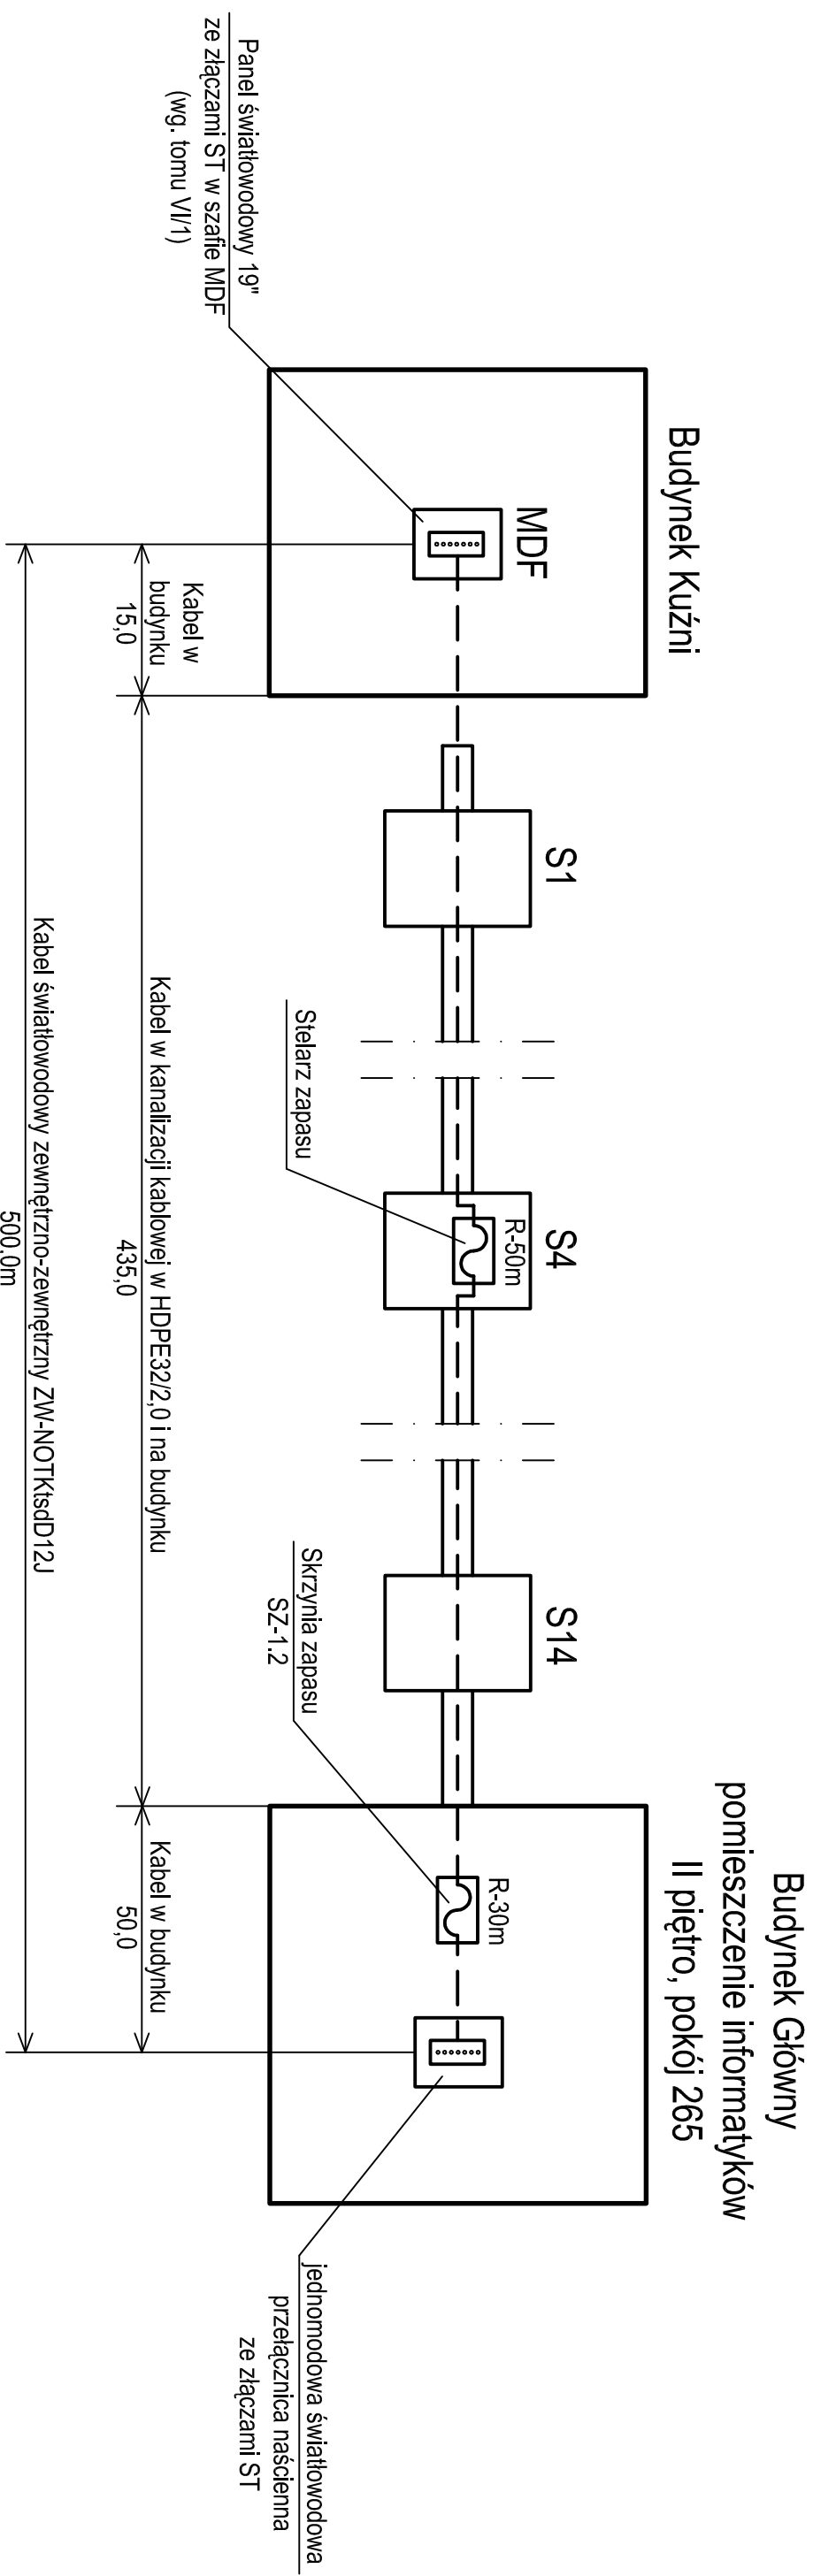

Investor:

Politechnika Gdańska w Gdańsku
80-952 Gdańsk-Wzrzeszcz, ul. G. Narutowicza 11/12

Stanowisko	Nazwisko	Specj. uprawnień	Nr upr.	Podpis	Data
Projektant	Waldemar Kościowski	teletechnika	DI-WBT/02429/03/U	<i>[Signature]</i>	5.2007
Sprawdzający	Piotr Adamowicz	teletechnika	DI-WBT/02357/02/U	<i>[Signature]</i>	

Tytuł rysunku:

Projekt rozbudowy i remontu budynku "Kuźni" na cele dydaktyczne i naukowe
 Wydziału Inżynierii Lądowej i Środowiska Politechniki Gdańskiej
TOM VI/2 - ZEWNĘTRZNE SIECI TELEKOMUNIKACYJNE
Schemat kabla światłowodowego

Podziałka	Faza	Branża	Nr rys.	Nr rewizji
	PB + PW	Teletechniczna	TZ-6	

Jarosław Kwiatkowski Projektowanie
 ul. Leszczyńskich 1B/10, 80-464 Gdańsk
 tel./fax 058 3013333, 0503 575289, archikwiat@wp.pl, www.archikwiat.architekci.pl