



RZUT

PRZEKRÓJ A-A

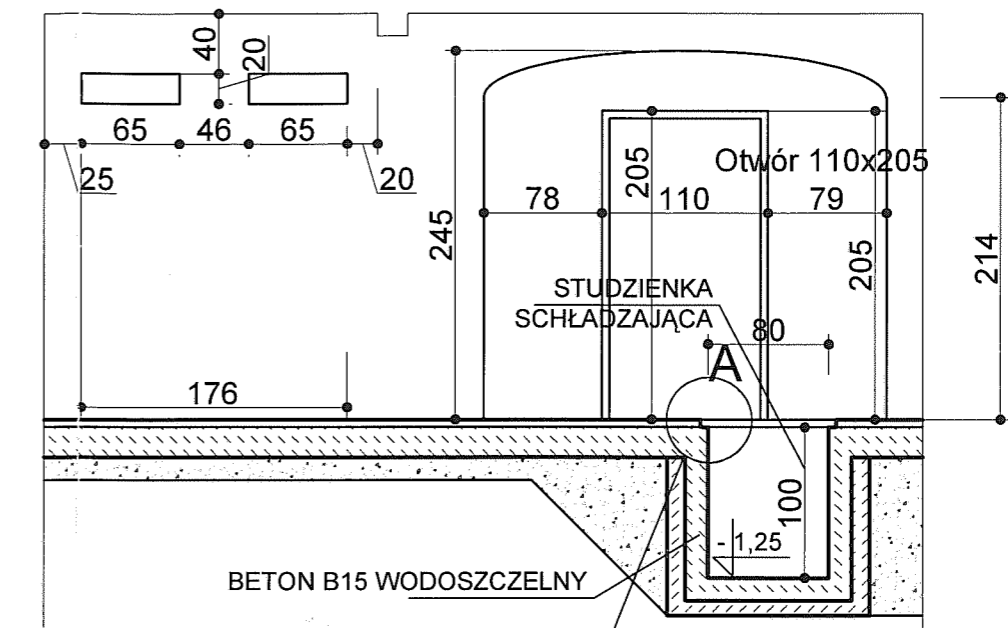

LEGENDA :

ZAKRES OPRACOWANIA

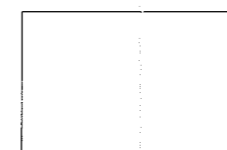

- cegła pełna
- beton
- gruzobeton
- wyburzenia

		Firma "RECORD" Sp. z o.o.		
		80-299 Gdańsk, ul. Homera 57 tel.(58) 340 35 67, fax.(58) 340 35 69 record@record.gda.pl, www.record.gda.pl		
TEMAT: PROJEKT ADAPTACJI POMIESZCZENIE NR 19 NA WĘZEŁ CO		BRANŻA: ARCHITEKTURA		Nr rysunku: A1
STADIUM: WYKONAWCZY		BRANŻA: ARCHITEKTURA		Skala: 1:50
NAZWA RYSUNKU: RZUT				
Autorzy:	Imię i nazwisko:	Nr uprawnień	Data	Podpis
PROJEKTANT:	mgr inż arch. Stefan Sterczewski	UAN 8346/39/89	08/2007	
OPRACOWAŁ:				
SPRAWDZIŁ:				