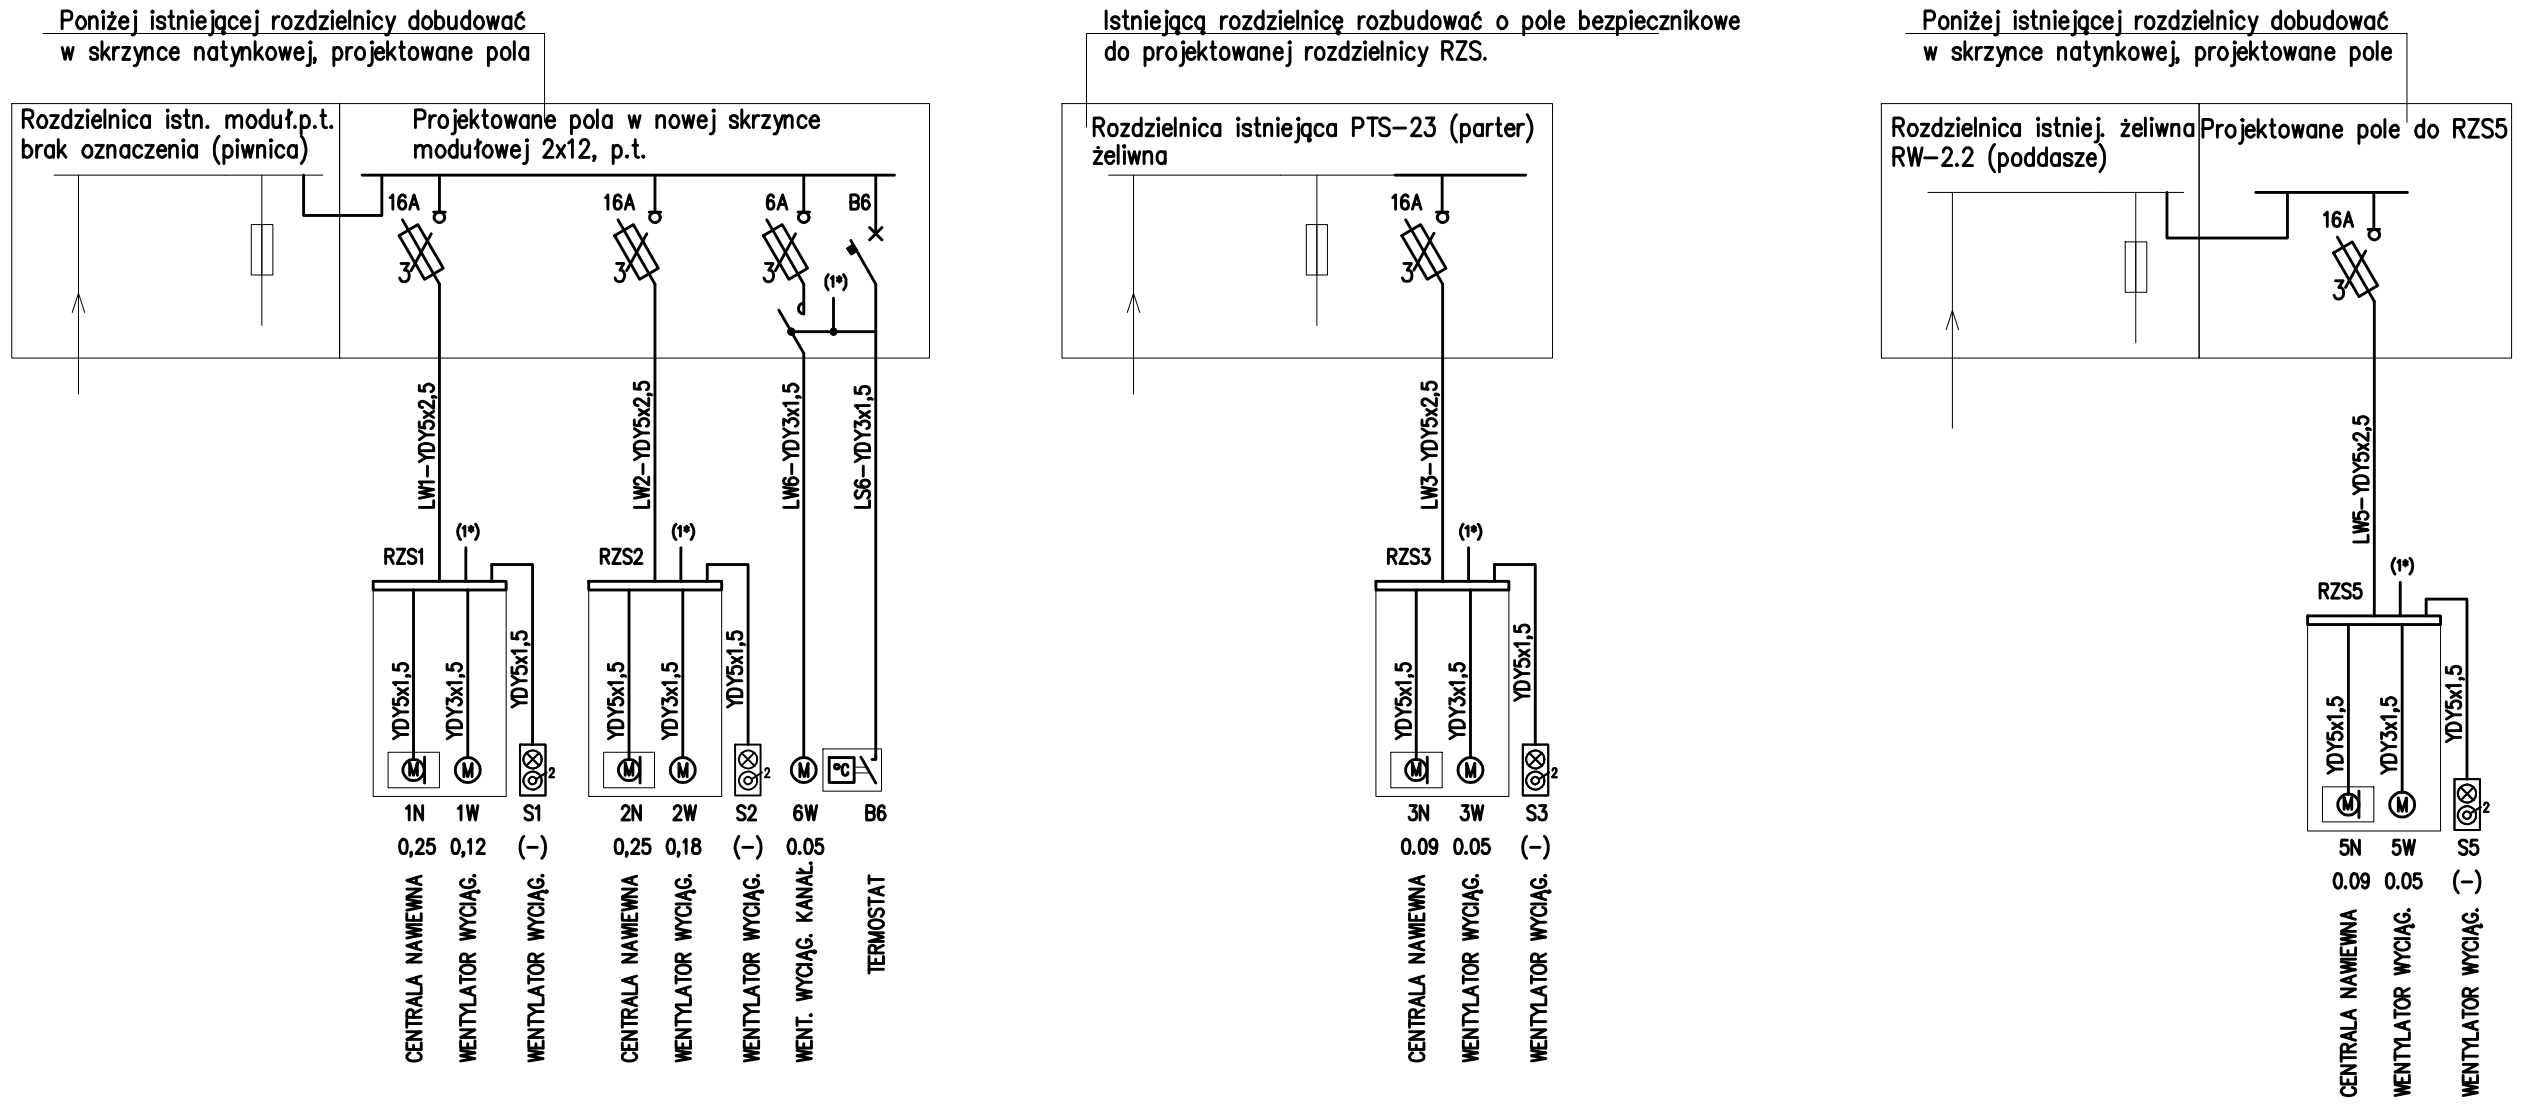

(*1)–Pole wejściowe na linię z centrali p.poż.

Rozdzielnice zasilająco–sterownicze RZS dostarcza wraz z centralami wentylacyjnymi dysrybutor urządzeń wentylacyjnych.

L.p.	Data zmiany	Opis zmiany	podpis autora zmiany

Firma "RECORD" Sp. z o.o.
80-299 Gdańsk, ul. Homera 55
tel.(58) 340 35 67, fax.(58) 340 35 69
record@record.gda.pl, www.record.gda.pl

TEMAT: BUDYNEK WYDZIAŁU INŻYNIERII LĄDOWEJ I ŚRODOWISKA "BUDYNEK ŻELBETU" POLITECHNIKI GDAŃSKIEJ PROJEKT INSTALACJI ELEKTRYCZNYCH–wentylacja

Nr rysunku: 7

STADIUM: PROJ. BUD–WYKONAWCZY

BRANŻA: ELEKTRYCZNA

NAZWA RYSUNKU: SCHEMAT STRUKTURALNY

Skala: (–)

Autorzy:	Imię i nazwisko:	Nr uprawnień	Data	Podpis
PROJEKTANT:	techn. Zenon Kujawa	101Gd/75	sierpień 2007	
SPRAWDZIŁ:	inż. Andrzej Szypowicz	459Gd/74	sierpień 2007	