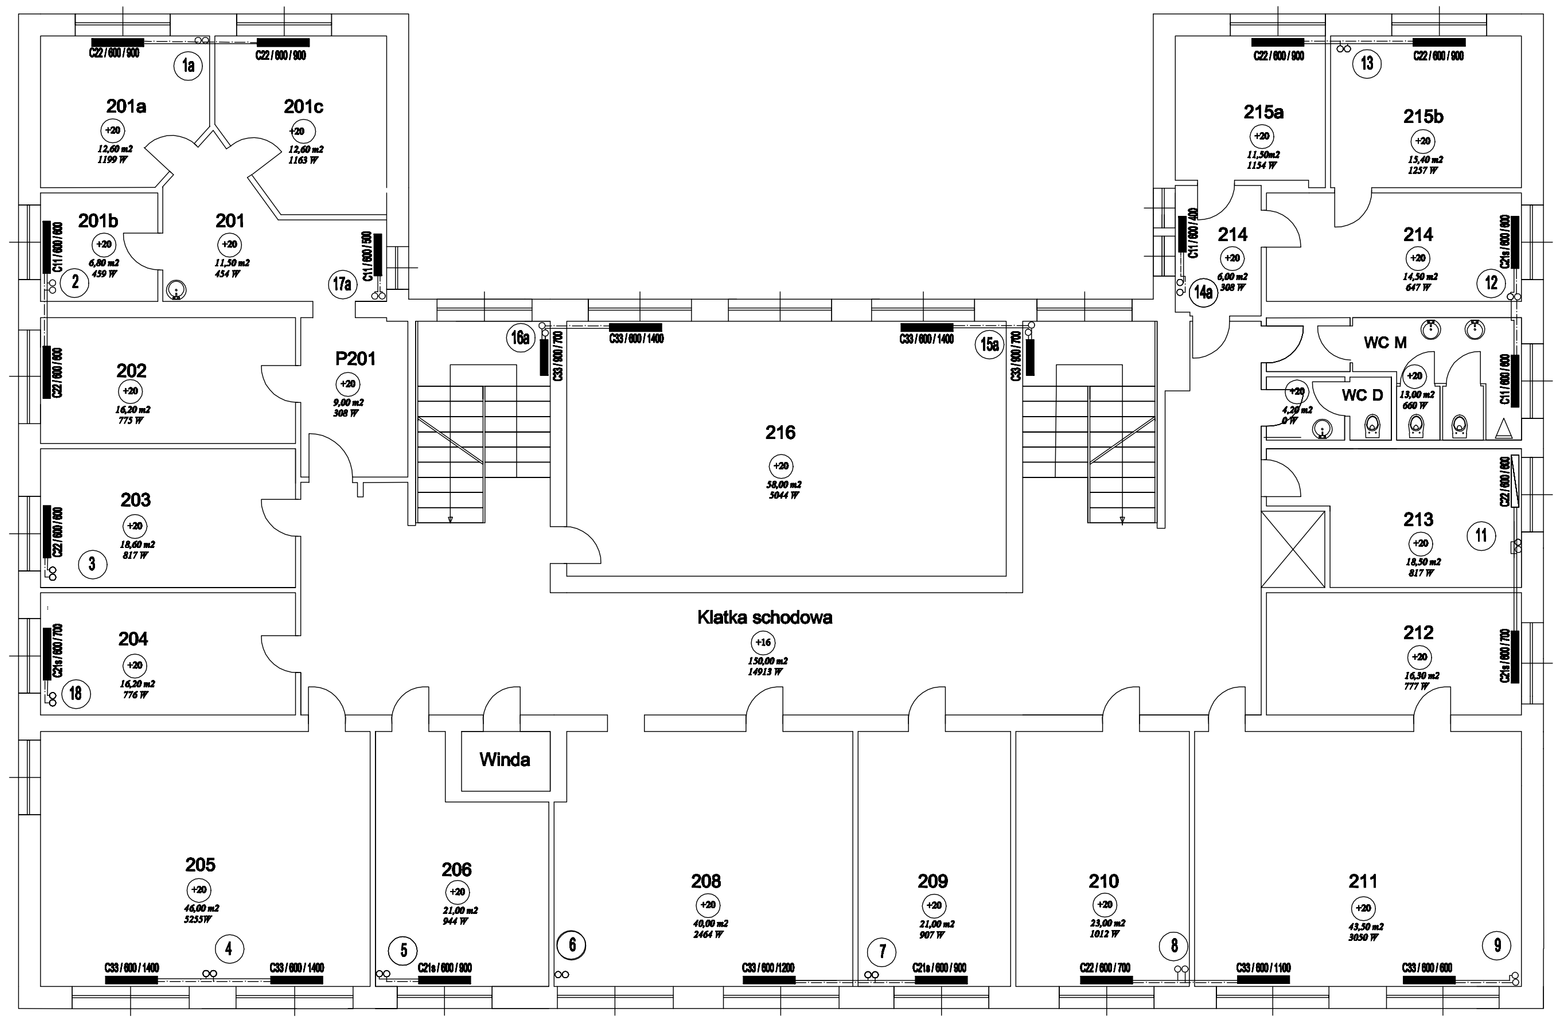

Instalacja c.o
II PIĘTRO
Skala 1:100

OBJAŚNIENIA:

- przewody instalacji c.o.
- płony instalacji c.o.
- 12 numer pieca instalacji c.o.
- C33 / 600 / 1200 grzejnik stalowy płytowy

	opracował:	mgr inż. Maciej Lewandowski mgr inż. Agata Wenęgowska
Inwestycja:	Projekt instalacji c.o. w budynku "HYDRO" Wydział Inżynierii Lądowej Politechnika Gdańska	Data: 09.07r.
Inwestor:	Politechnika Gdańska Wydział Inżynierii Lądowej	Skala: 1:100
Temat rys.:	Rzut II piętra	Nr rys.: 4