1 - 1

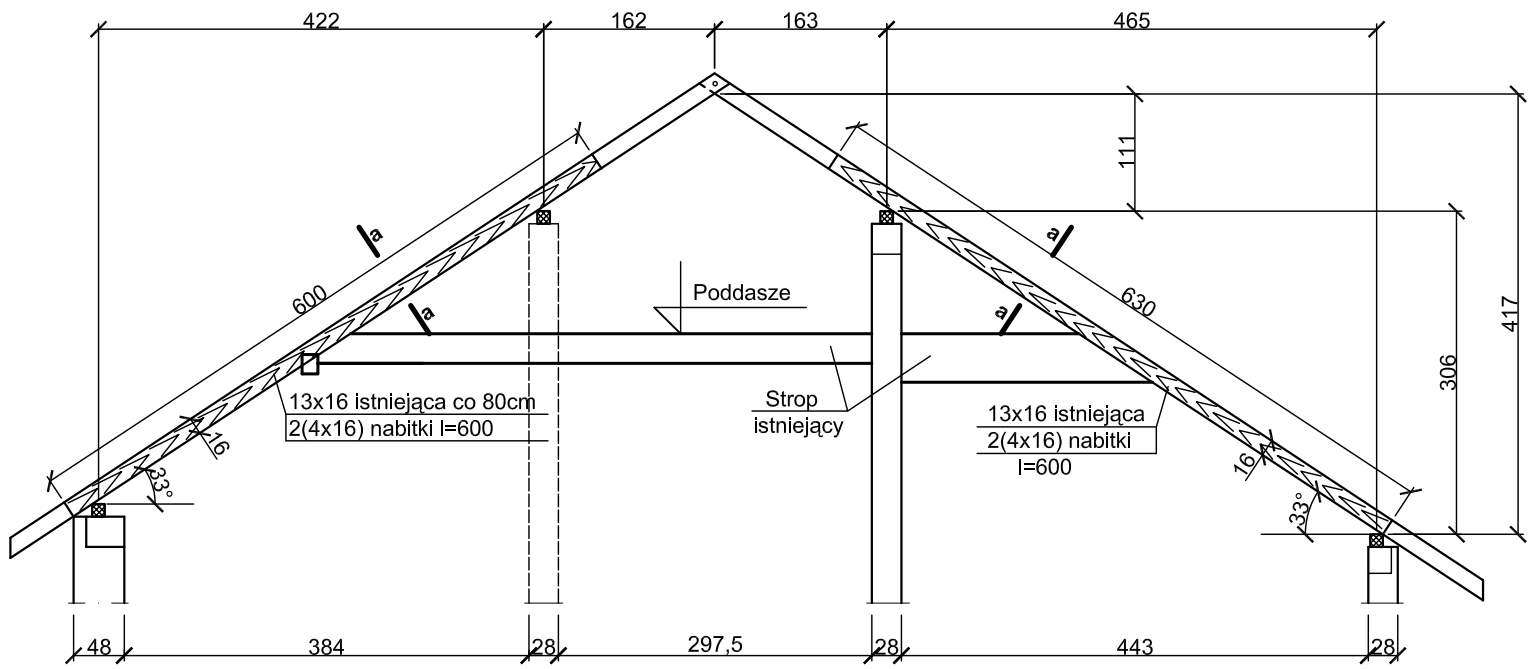

Rzut dachu. 1:100

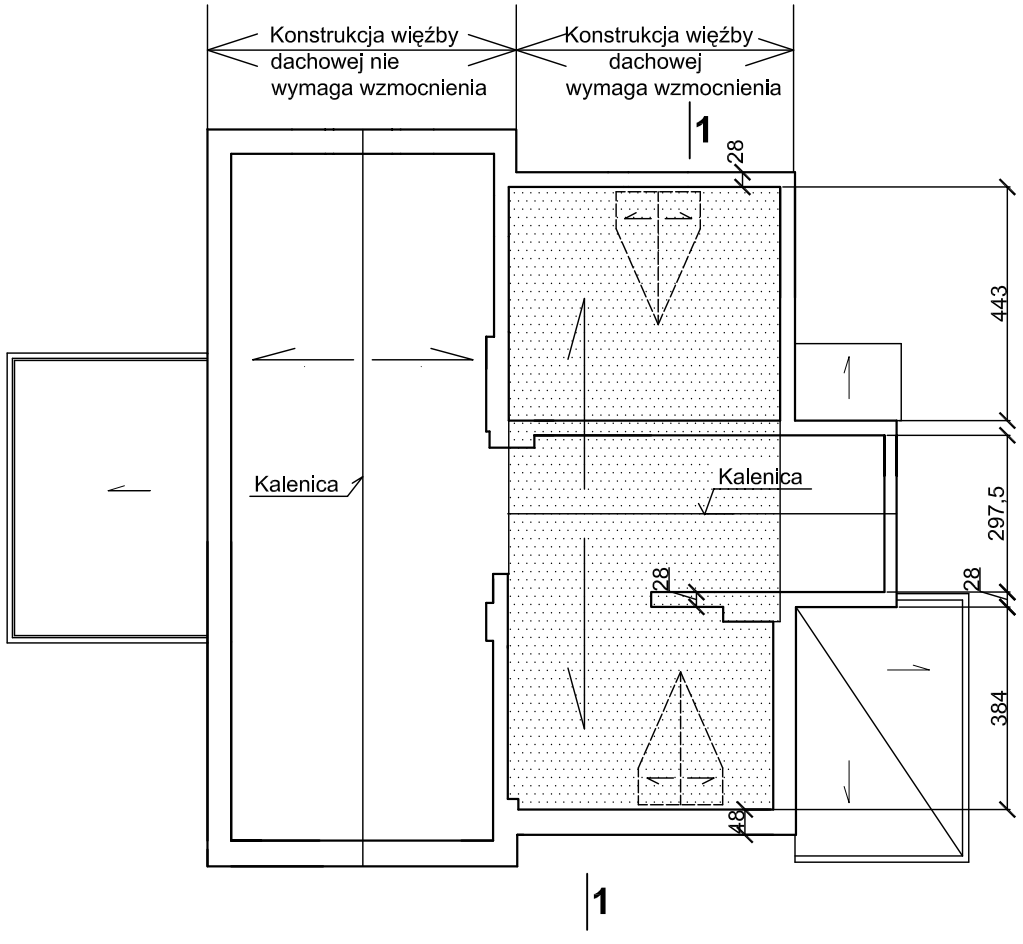

a - a 1:10

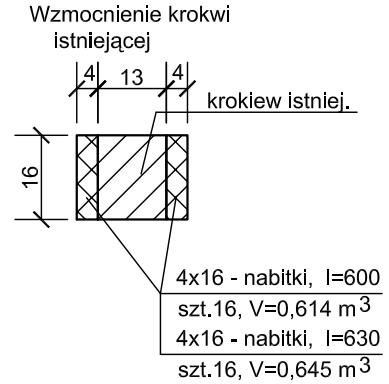

Drewno klasy C24

Przed wbudowaniem drewno zaimpregnować.

TECCOM Sp. z o.o. 80-365 Gdańsk ul. Czarny Dwór 8 tel. (58) 553-00-71 w.150 fax.(58) 348-79-69 teccom@teccom.gda.pl	PRZEDMIOT RYSL: Projekt architektoniczny adaptacji i remontu kapitalnego budynku Politechniki Gdańskiej w Gdańsku WZMOCNIENIE KROKWI DACHOWYCH			SKALA: 1:50,1:100,1:10
	OBIEKT: BUDYNEK POLITECHNIKI GDAŃSKIEJ ul. Aleja Zwycięstwa 27 Gdańsk			STADIUM: PB
	INWESTOR: POLITECHNIKA GDAŃSKA ul. Narutowicza Gdańsk			BRANŻA: KONSTRUKCJA
				DATA: 06.07
	IMIĘ I NAZWISKO	UPRAWNIENIA	PODPIS	NR RYSUNKU: K3
PROJEKTOWAŁ:	inż. Marian Adamek	GT-III-630/24/75		
SPRAWDZIŁ:	inż. Leokadia Kołłątaj	2359/GD/86		
KIEROWNIK PRACOWNI:	mgr inż Bogdan Woźniak	6358/Gd/94		