



ul. A. Puszkina



DROGA MANEWRÓWA PARKINGU

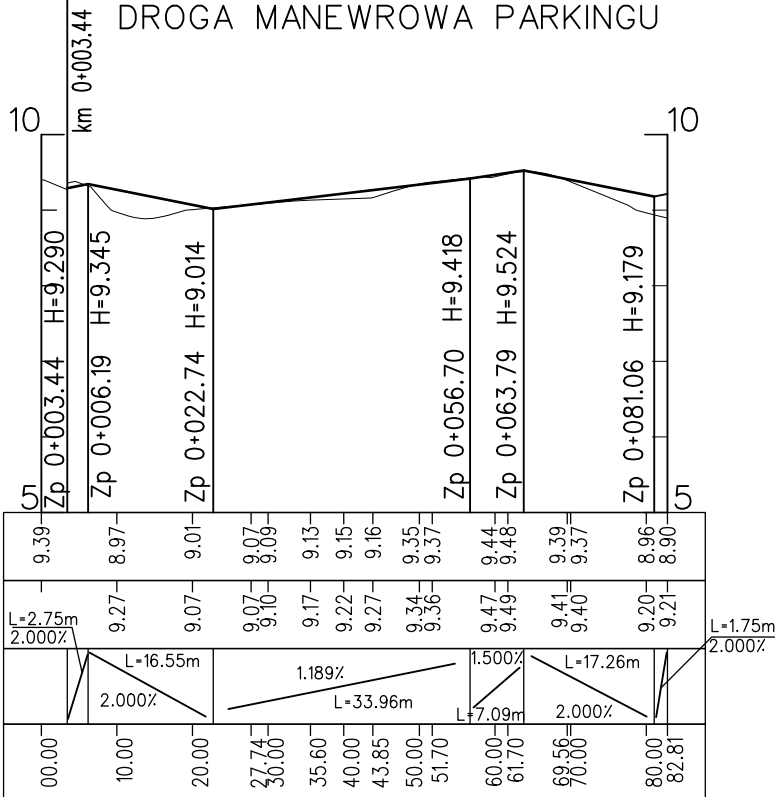

Rzędne terenu
Rzędne niwelety
Elementy niwelety
Kilometry i hektometry

 TECCOM Sp. z o.o. 80-365 Gdańsk ul. Czarny Dwór 8 tel. (58) 553-00-71 w.150 fax. (58) 348-79-69 teccom@teccom.gda.pl	PRZEDMIOT RYS.: Projekt architektoniczny adaptacji i remontu kapitalnego budynku Politechniki Gdańskiej w Gdańsku PRZEKROJ PODŁUŻNY			SKALA: 1:100/1000
	OBIEKT: BUDYNEK BIURA TRANSFERU TECHNOLOGII ISTOWARZYSZENIA ABSOLWENTÓW POLITECHNIKI GDAŃSKIEJ ul. Aleja Zwycięstwa 27 Gdańsk			STADIUM: PROJEKT BUDOWLANO - WYKONAWCZY
	INWESTOR: POLITECHNIKA GDAŃSKA ul. Narutowicza Gdańsk			BRANŻA: DROGOWA
				DATA: 06.2007
PROJEKTOWAŁ:	imię i nazwisko inż. Dariusz Kopczyński	uprawnienia 328/Gd/2002	podpis	NR RYSUNKU: D-02a
SPRAWDZIŁ:	inż. Wiesław Wesolek	89/73		