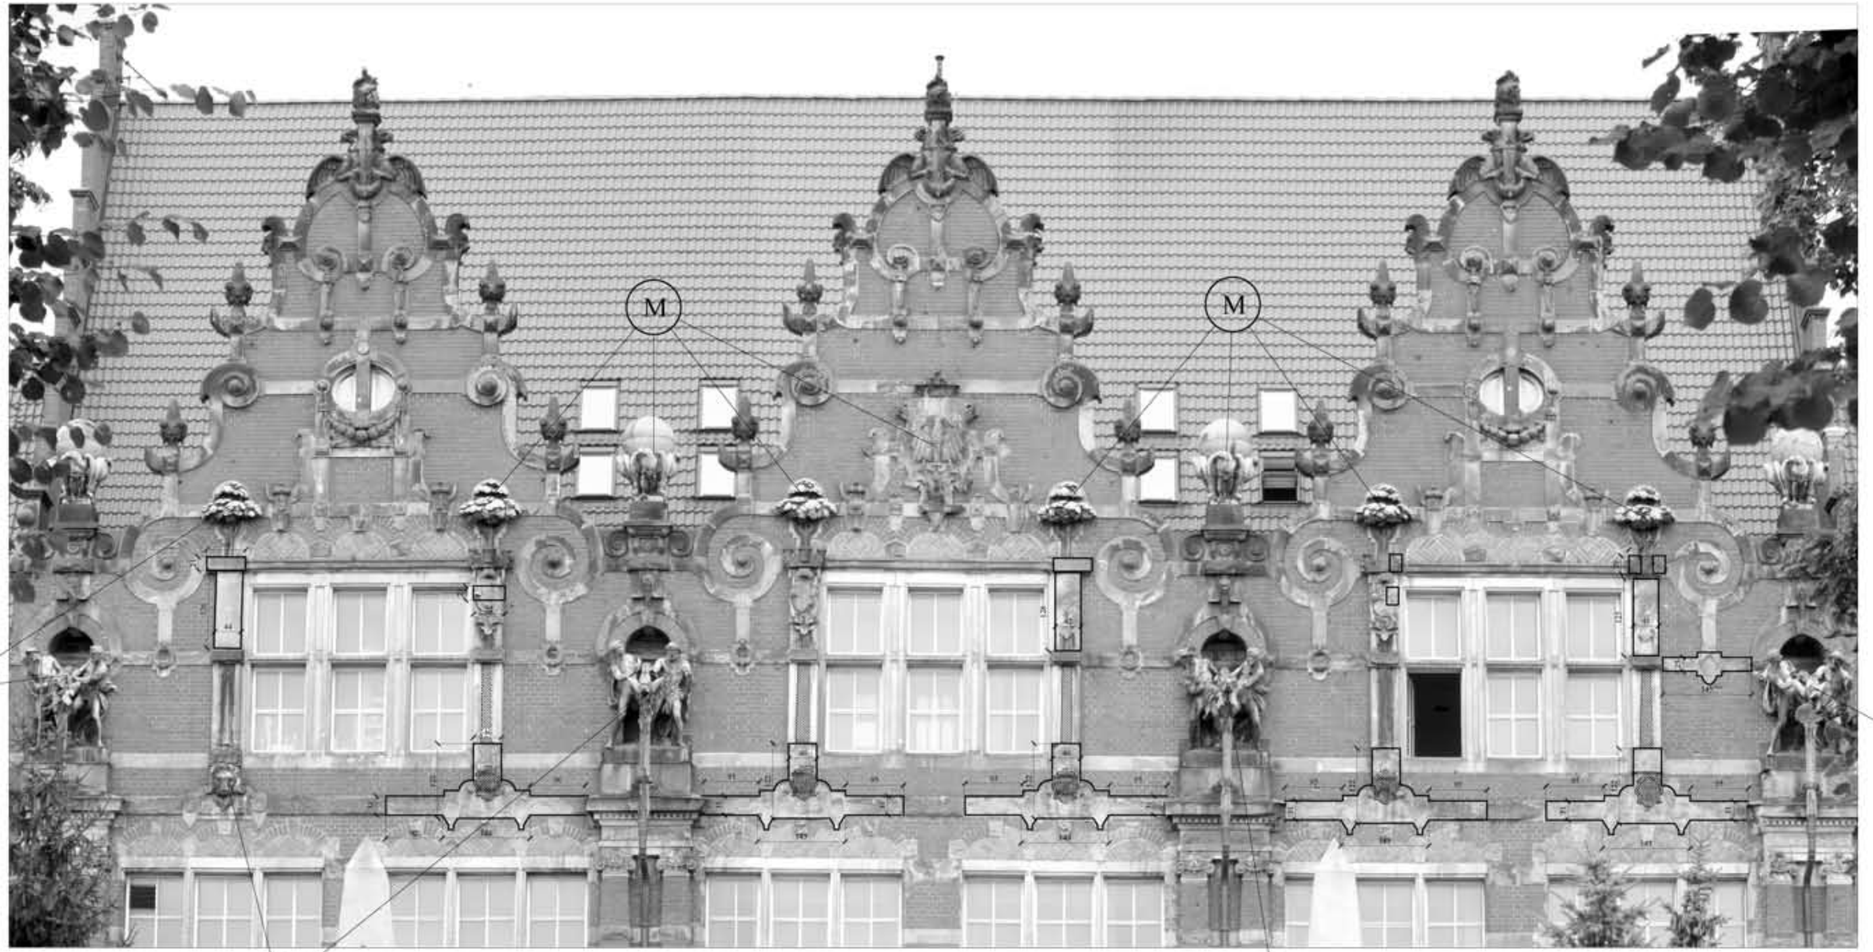

Elewacja szczytów ryzalitu trójdzielnego , skala 1 : 50

LEGENDA

uzupełnienie ubytków i rekonstrukcje rzeźbiarskie

wykucie niszy we fleku węgarka okiennego

wykonanie rekonstrukcji w kamieniu naturalnym

M elementy miedziane

rekonstrukcja brakujących elementów miedzianych

ARCHITEKT TOMASZ CELEWICZ