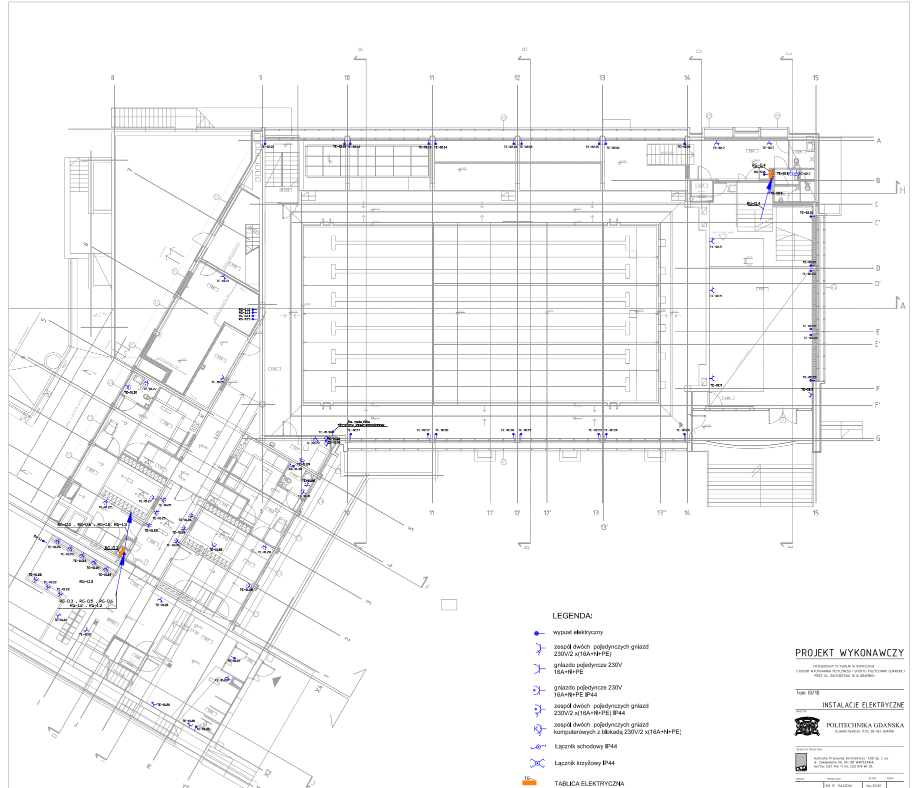

LEGENDA:

●	wypust elektryczny
	zespół dwóch pojedynczych gniazd 230V/2 x(16A+N+PE)
	gniazdo pojedyncze 230V 16A+N+PE
	gniazdo pojedyncze 230V 16A+N+PE IP44
	zespół dwóch pojedynczych gniazd 230V/2 x(16A+N+PE) IP44
	zespół dwóch pojedynczych gniazd komputerowych z blokadą 230V/2 x(16A+N+PE)
	Łącznik schodowy IP44
	Łącznik krzyżowy IP44
TE-...	TABLICA ELEKTRYCZNA
RG...	ROZDZIELNICA GŁÓWNA RGnn 0,4 kV
↗	GŁÓWNE PIONOWE CIĄGI KABLOWE
GPD	GŁÓWNY PUNKT DYSTRYBUCYJNY

PROJEKT WYKONAWCZY

PRZEBUDOWY PŁYWALNI W KOMPLEKSIE
STUDIUM WYCHOWANIA FIZYCZNEGO I SPORTU POLITECHNIKI GDAŃSKIEJ
PRZY UL. ZWYCIĘSTWA 12 W GDAŃSKU

tom III/10

INSTALACJE ELEKTRYCZNE

INWESTOR:

POLITECHNIKA GDAŃSKA
UL.NARUTOWICZA 11/12, 80-952 GDAŃSK

JEDNOSTKA PROJEKTOWA

Autorska Pracownia Architektury CAD Sp. z o.o.
ul. Zamieniecka 46, 04-158 WARSZAWA,
tel/fax (22) 740 11 45, (22) 879 84 20,

BRANŻA	PROJEKTANCI	NR UPR.	PODPIS
INSTALACJE ELEKTRYCZNE	INŻ. R. MAŁOCHA J. MAŁOCHA	Wa-23/00 St-1568/74	
OPRACOWANIE	INŻ. MACIEJ WIŚNIEWSKI ARKADIUSZ RAKOWSKI HUBERT KORDECZKA		

RYSUNEK	NR
PLAN INSTALACJI GNIAZDOWEJ - POZIOM +0	E-13

SKALA 1:100

WARSZAWA, PAŹDZIERNIK 2007