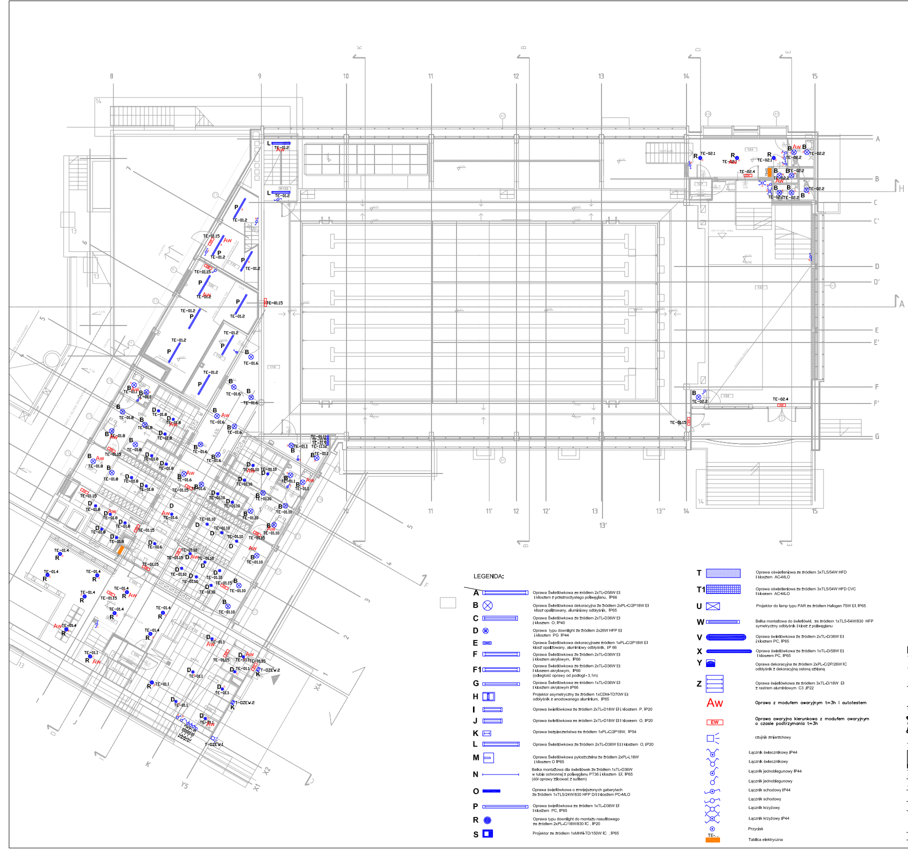

LEGENDA:

A	Oprawa Świetlówkowa ze źródłem 2xTL-D58W EI i kloszem z przezroczystego poliwęglanu, IP66
B	Oprawa Świetlówkowa dekoracyjna ze źródłem 2xPL-C/2P18W EI klosz opalizowany, aluminiowy odbłyśnik, IP65
C	Oprawa Świetlówkowa ze źródłem 2xTL-D36W EI i kloszem O, IP40
D	Oprawa typu downlight ze źródłem 2x26W HFP EI i kloszem PG IP44
E	Oprawa Świetlówkowa dekoracyjnaze źródłem 1xPL-C/2P18W EI klosz opalizowany, aluminiowy odbłyśnik, IP 66
F	Oprawa Świetlówkowa ze źródłem 2xTL-D36W EI i kloszem akrylowym, IP66
F1	Oprawa Świetlówkowa ze źródłem 2xTL-D36W EI i kloszem akrylowym, IP66 (odległość oprawy od podłogi - 3,1m)
G	Oprawa Świetlówkowa ze źródłem 1xTL-D36W EI i kloszem akrylowym IP66
H	Projektor asymetryczny ze źródłem 1xCDM-TD70W EI odbłyśnik z anodowanego aluminium, IP65
I	Oprawa świetlówkowa ze źródłem 2xTL-D18W EI i kloszem P, IP20
J	Oprawa świetlówkowa ze źródłem 2xTL-D18W EI i kloszem O, IP20
K	Oprawa bezpieczeństwa ze źródłem 1xPL-C/2P18W, IP54
L	Oprawa Świetlówkowa ze źródłem 2xTL-D36W EI i kloszem O, IP20
M	Oprawa Świetlówkowa pyłoszczelna ze źródłem 2xPL-L18W i kloszem O IP65
N	Belka montażowa dla świetlówek ze źródłem 1xTL-D36W w tubie ochronnej z poliwęglanu PT36 i kloszem EI, IP65 (dół oprawy zlicować z sufitem)
O	Oprawa świetlówkowa o zmniejszonych gabarytach ze źródłem 1xTL5/24W/830 HFP D/I i kloszem PC-MLO
P	Oprawa świetlówkowa ze źródłem 1xTL-D36W EI i kloszem PC, IP65
R	Oprawa typu downlight do montażu nasufitowego ze źródłem 2xPL-C/18W/830 IC , IP20
S	Projektor ze źródłem 1xMHN-TD/150W IC , IP65
T	Oprawa oświetleniowa ze źródłem 3xTL5/54W HFD i kloszem AC-MLO
T1	Oprawa oświetleniowa ze źródłem 3xTL5/54W HFD CVC i kloszem AC-MLO
U	Projektor do lamp typu PAR ze źródłem Halogen 75W EI, IP65
W	Belka montażowa do świetlówki, ze źródłem 1xTL5-54W/830 HFP symetryczny odbłyśnik i klosz z poliwęglanu
V	Oprawa świetlówkowa ze źródłem 2xTL-D/36W EI i kloszem PC, IP65
X	Oprawa świetlówkowa ze źródłem 1xTL-D/58W EI i kloszem PC, IP65
Y	Oprawa dekoracyjna ze źródłem 2xPL-C/2P/26W IC odbłyśnik z dekoracyjną osłoną szklaną
Z	Oprawa świetlówkowa ze źródłem 3xTL-D/18W EI z rastrem aluminiowym C3 ,IP22
Aw	**Oprawa z modułem awaryjnym t=3h i autotestem**
EW	**Oprawa awaryjna kierunkowa z modułem awaryjnym o czasie podtrzymania t=3h**
	czujnik zmierzchowy
	Łącznik świecznikowy IP44
	Łącznik świecznikowy
	Łącznik jednobiegunowy IP44
	Łącznik jednobiegunowy
	Łącznik schodowy IP44
	Łącznik schodowy
	Łącznik krzyżowy
	Łącznik krzyżowy IP44
⊙	Przycisk
TE-...	Tablica elektryczna

PROJEKT WYKONAWCZY

PRZEBUDOWY PŁYWALNI W KOMPLEKSIE
STUDIUM WYCHOWANIA FIZYCZNEGO I SPORTU POLITECHNIKI GDAŃSKIEJ
PRZY UL. ZWYCIĘSTWA 12 W GDAŃSKU

tom III/10

INSTALACJE ELEKTRYCZNE

INWESTOR:

POLITECHNIKA GDAŃSKA
UL.NARUTOWICZA 11/12, 80-952 GDAŃSK

JEDNOSTKA PROJEKTOWA

Autorska Pracownia Architektury CAD Sp. z o.o.
ul. Zamieniecka 46, 04-158 WARSZAWA,
tel/fax (22) 740 11 45, (22) 879 84 20,

BRANŻA	PROJEKTANCI	NR UPR.	PODPIS
INSTALACJE ELEKTRYCZNE	INŻ. R. MAŁOCHA J. MAŁOCHA	Wa-23/00 St-1568/74	
OPRACOWANIE	INŻ. MACIEJ WIŚNIEWSKI ARKADIUSZ RAKOWSKI HUBERT KORDECZKA		

RYSUNEK	NR
PLAN INSTALACJI OŚWIETLENIOWEJ POZIOM +0	E-16

SKALA 1:100

WARSZAWA, PAŹDZIERNIK 2007