


# Szafa naścienna GPD - 12U O wym. 620x600x400

- Rezerwa na sprzęt aktywny
- Rezerwa na sprzęt aktywny
- Rezerwa na sprzęt aktywny
- Rezerwa na sprzęt aktywny
- Rezerwa na sprzęt aktywny
- Rezerwa na sprzęt aktywny
- organizer kablowy
- panel krosowy 24XRJ45 kat. 5e UTP
- organizer kablowy
- panel krosowy 24XRJ45 kat. 3 UTP do rozszycia sygnału telefonicznego
- organizer kablowy
- Listwa zasilająca 5x230Vx16A+N+PE

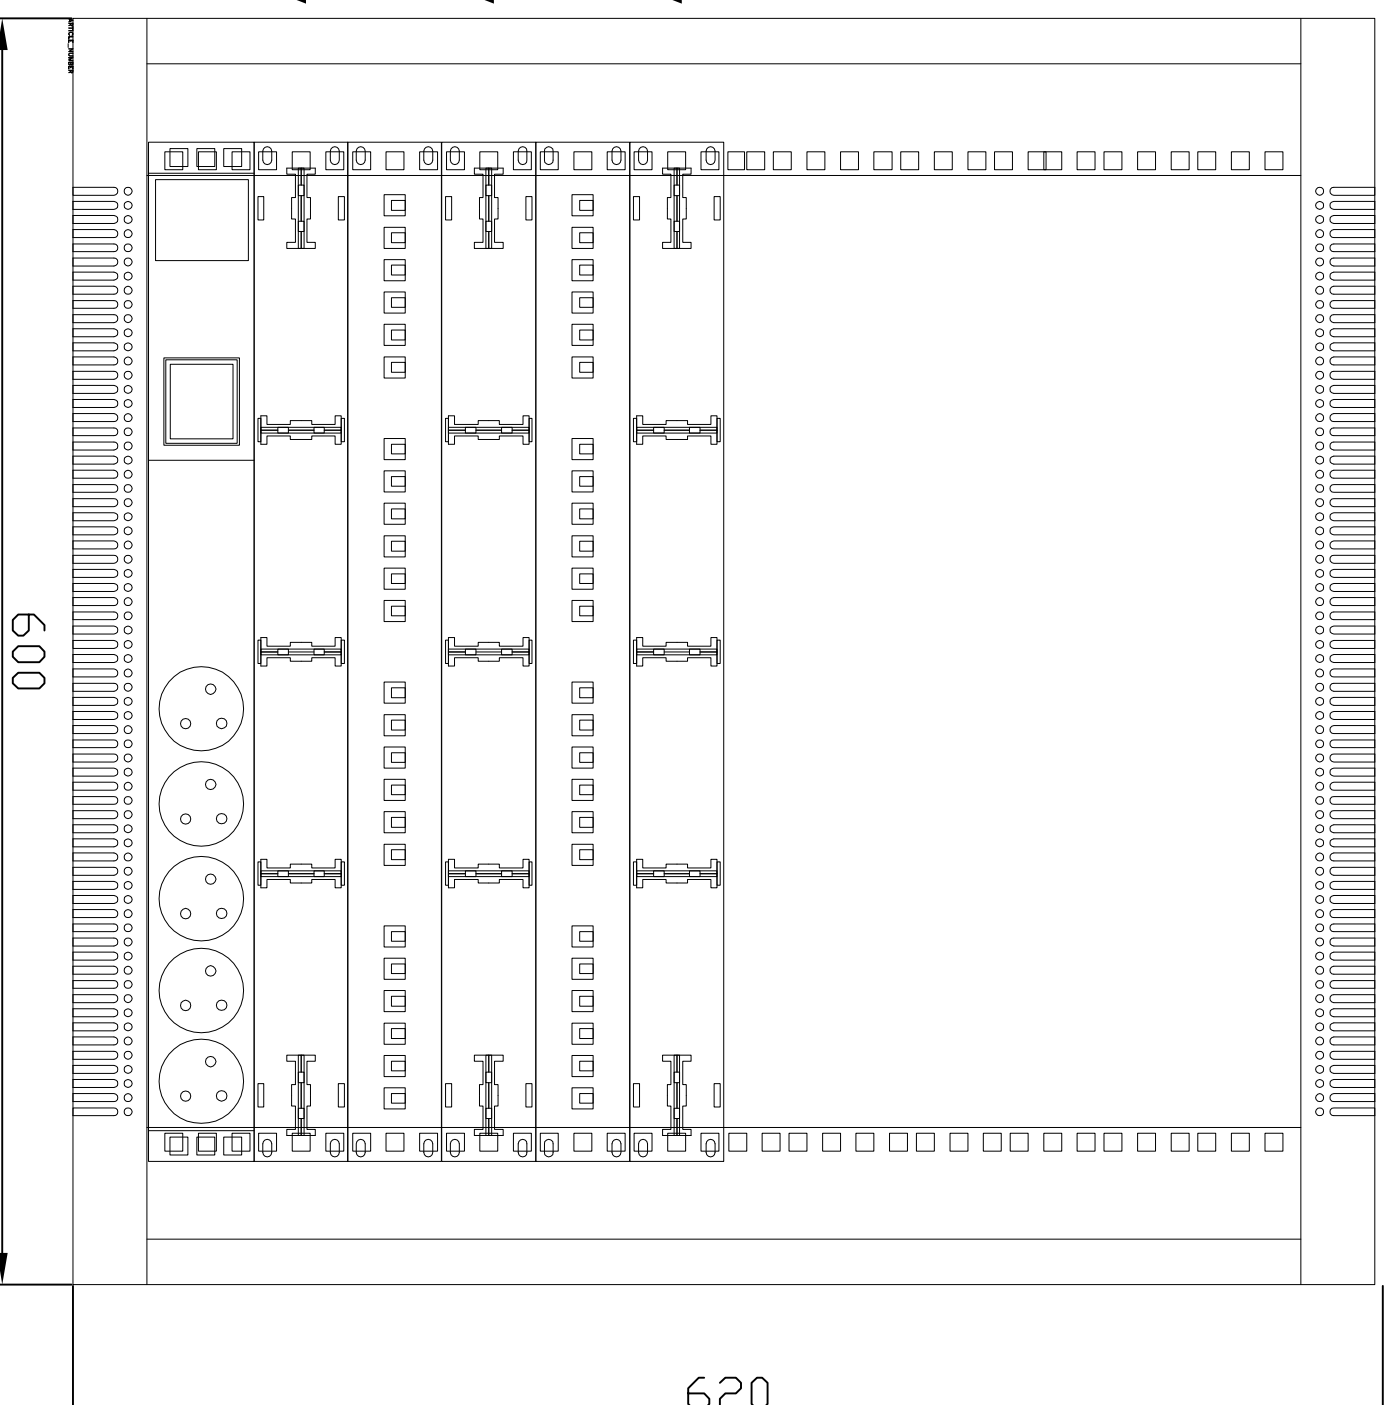

## PROJEKT WYKONAWCZY

PRZEBUDOWY PLYWALNI W KOMPLEKSIE  
STUDIUM WYCHOWANIA FIZYCZNEGO I SPORTU POLITECHNIKI GDAŃSKIEJ  
PRZY UL. ZWYCĘSTWA 12 W GDAŃSKU

tom III/11

### INSTALACJE TELETECHNICZNE

INWESTOR:



POLITECHNIKA GDAŃSKA  
UL. NARUTOWICZA 11/12, 80-952 GDAŃSK

JEDNOSTKA PROJEKTOWA



Autorska Pracownia Architektury CAD Sp. z o.o.  
ul. Zamieniecka 4/6, 04-158 WARSZAWA,  
tel/fax (22) 740 11 45, (22) 879 84 20,

BRANŻA	PROJEKTANCI	NR UPR.	PODS.
INSTALACJE TELETECHNICZNE	INŻ. R. MAŁOCHA J. MAŁOCHA	Wa-23/00 St-1568/74	
OPRACOWANIE	INŻ. MACIEJ WIŚNIEWSKI ARRADUŚZ RAKOWSKI HUBERT KORDEŻKA		

RYSUJEK

NR

WIDOK SZAFY GPD

ET-9

SKALA -

WARSZAWA, PAŹDZIERNIK 2007