


04 K42

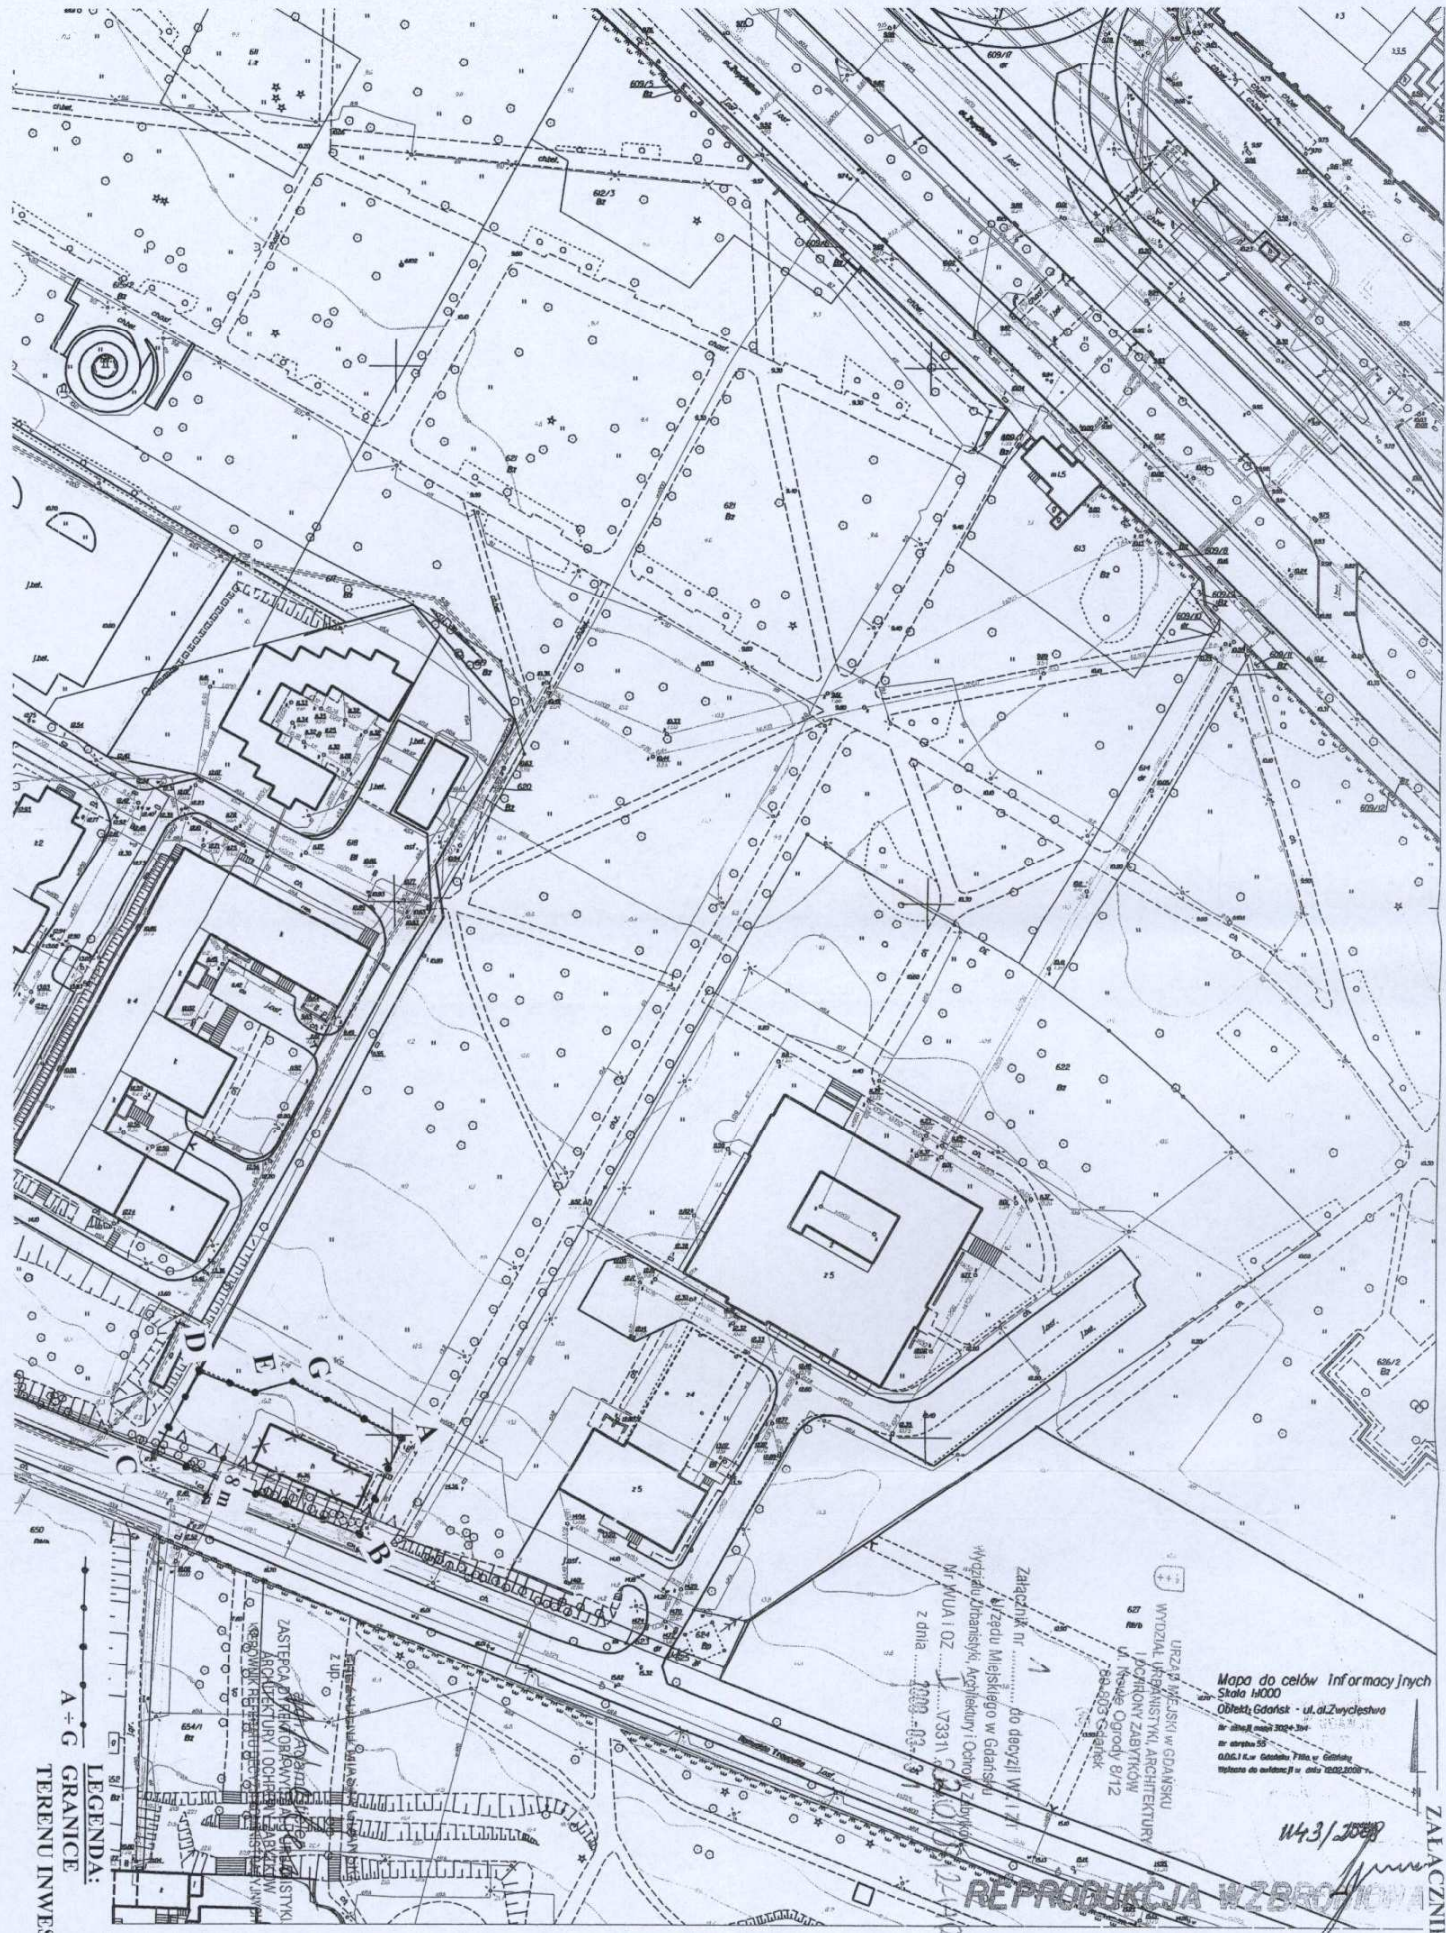

LEGENDA:
 GRANICE
 TERENU INWES

A - G

ZASTĘPCA DYREKTORA BIURA
 ARCH. KONTROLI I OCHRONY ZABYTKÓW
 WYDZIAŁ PRACOWNI ARCHITECTURY
 I OCHRONY ZABYTKÓW
 UL. ISKRA OGRÓDY 8/12
 80-203 Gdańsk

Załącznik nr do decyzji W/17
 Wzędu Miastowego w Gdańsku
 Wydział Urbanistyki, Architektury i Ochrony Zabytków
 Mr WJA I OZ
 z dnia 2008 - 03 - 31

URZĄD MIASTA W GDAŃSKU
 WYDZIAŁ PRACOWNI ARCHITECTURY
 I OCHRONY ZABYTKÓW
 UL. ISKRA OGRÓDY 8/12
 80-203 Gdańsk

Mapa do celów informacyjnych
 Skala 1:1000
 Obiekt: Gdańsk - ul. Żywiłowa
 Nr obiektu: 2004-30
 Nr projektu: 55
 O.D.G. i L. w Gdańsku 7/86 w Gdańsku
 Wydano do użytku w dniu 10.02.2008

114.3/2008

REPRODUKACJA WZBROJONA

ZALĄCZNIK