




Przekrój I-I

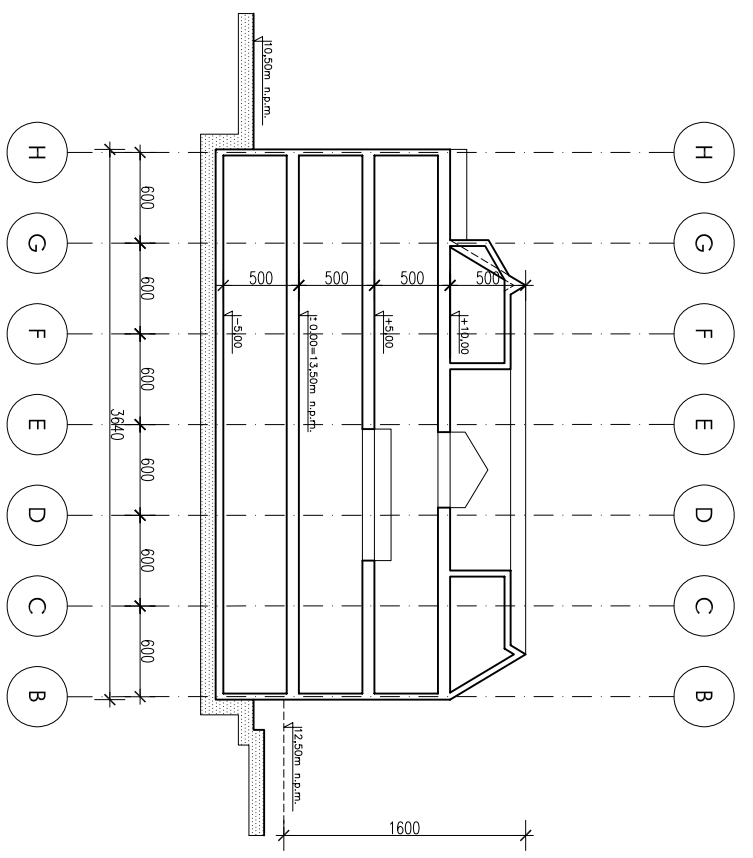

Przekrój II-II

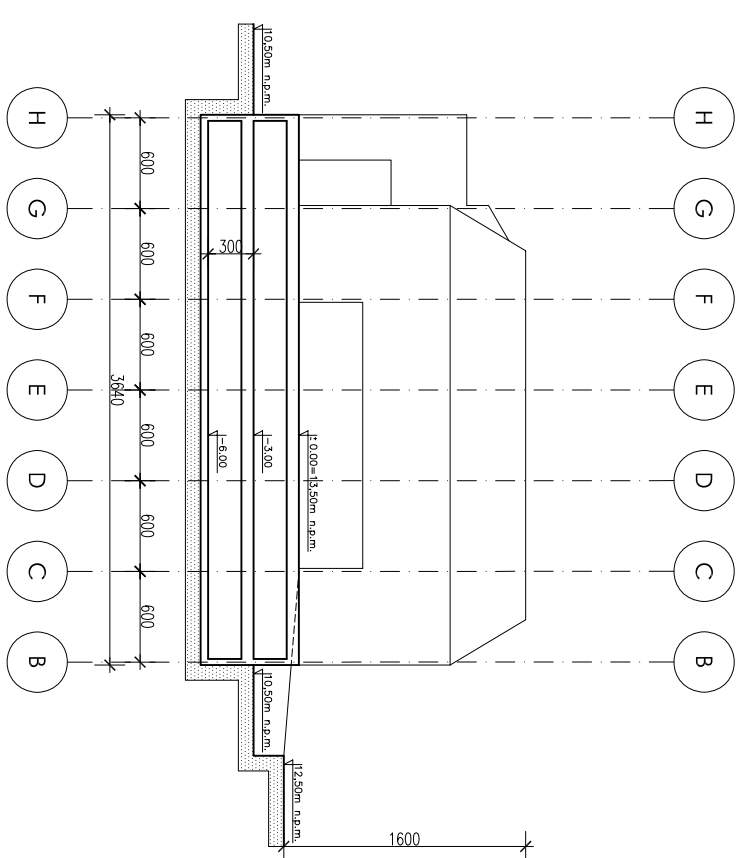

Przekrój III-III

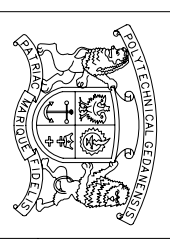

CENTRUM TECHNOLOGICZNE  
Politechniki Gdańskiej  
NANOTECHNOLOGIE

Założenia do projektu

Rysunek 7

Przekroje

Skala 1:500

Lipiec 2008r.