


Laboratorium 3 Skala 1:50

- Oznaczenia:
- woda zimna
 - woda ciepła
 - kanalizacja
 - gaz
 - detektor gazu
 - Odpływ kanalizacyjny
 - - projektowany Ø40
 - Odpływ kanalizacyjny
 - - istniejący Ø50

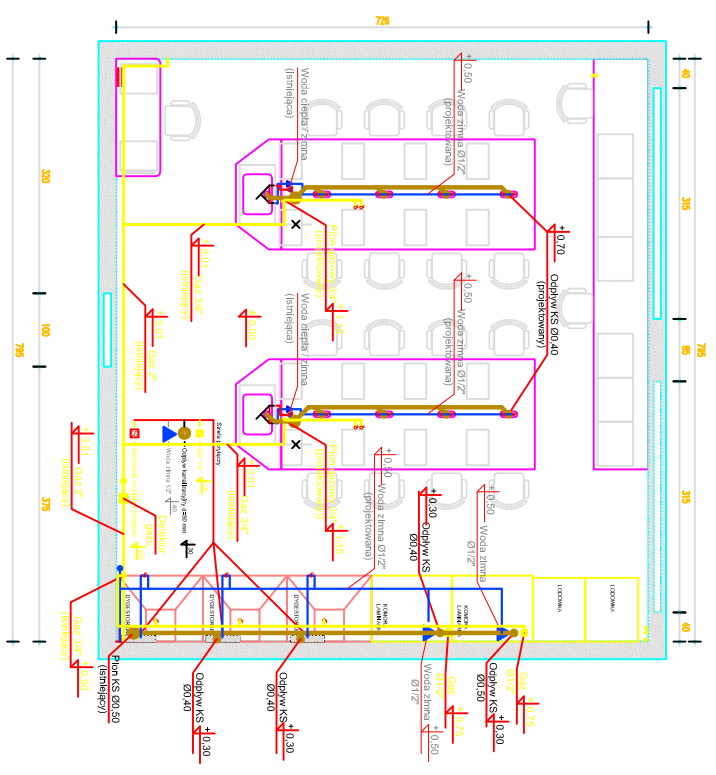

| Projekt instalacji wentylacyjnych | | Rzut | |
|-----------------------------------|-------------------------|-----------------|---------------|
| projektanta | mgr inż. Andrzej Kuchta | 14/175 | 2024/09 |
| opracujący | mgr inż. G. Kuchta | 511/04/2 | |
| data: | 1/30 | Stronien 2/08r. | nr rysunku: 1 |