


# Laboratorium 3

Aksometria gazociągu

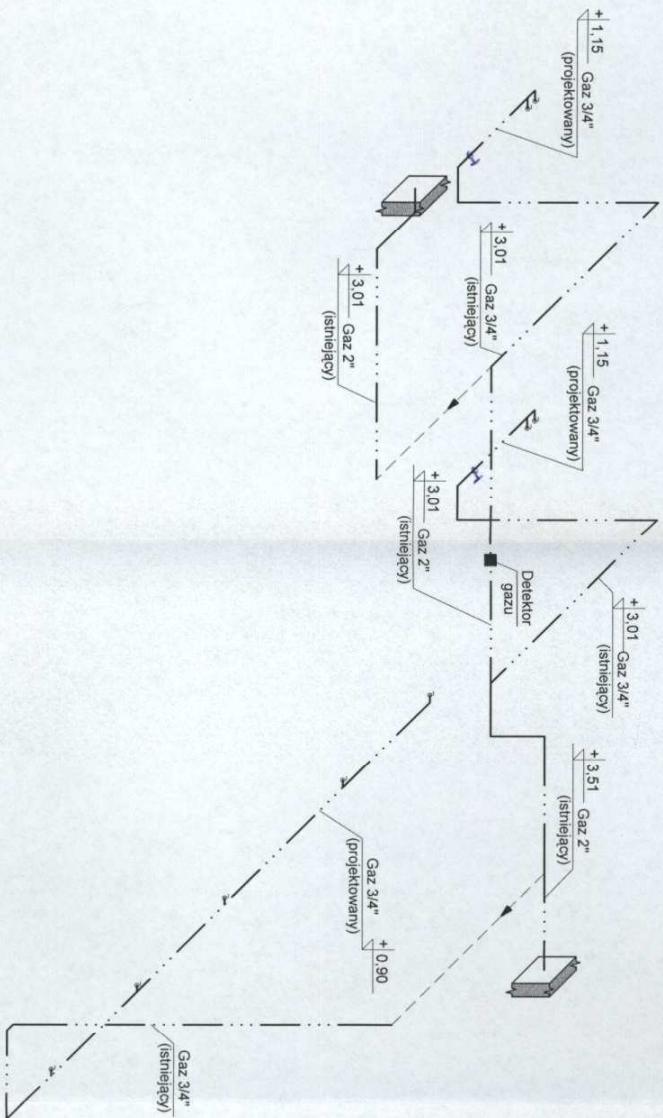

Projekt instalacji wewnętrznych		Imię i nazwisko		nr uprawnień	
Aksometria gazu		mgr inż. T. Szwiliński		742/77/5882/cd/94	
Laboratorium 3		opracował		Andrzej Kabala	
skala: 1:50		sprawdził		mgr inż. G. Kiszczyno	
		data: Sierpień 2000r.		nr rysunku: 2	