


Laboratorium 6

Aksonometria gazociągu

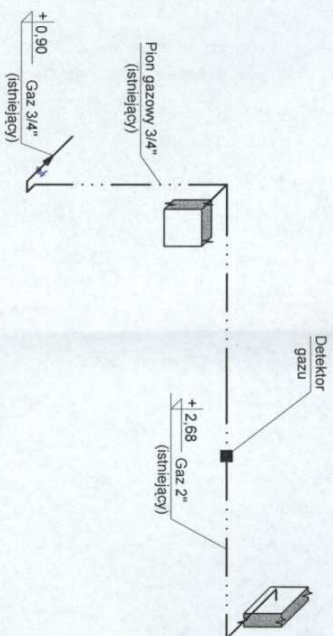

Projekt instalacji wewnętrznych		imię i nazwisko	nr uprawnień	podpis
Aksonometria gazu		mgr inż. T. Śmiełkowska	74/77, 5862/04/94	<i>[Signature]</i>
Laboratorium 6		opracował	Andrzej Kobala	
skala: 1:50		sprawdził	mgr inż. G. Kiszurno	<i>[Signature]</i>
		data:	Sierpień 2008r.	nr rysunku: 4