


# Laboratorium 104

## Skala 1:50

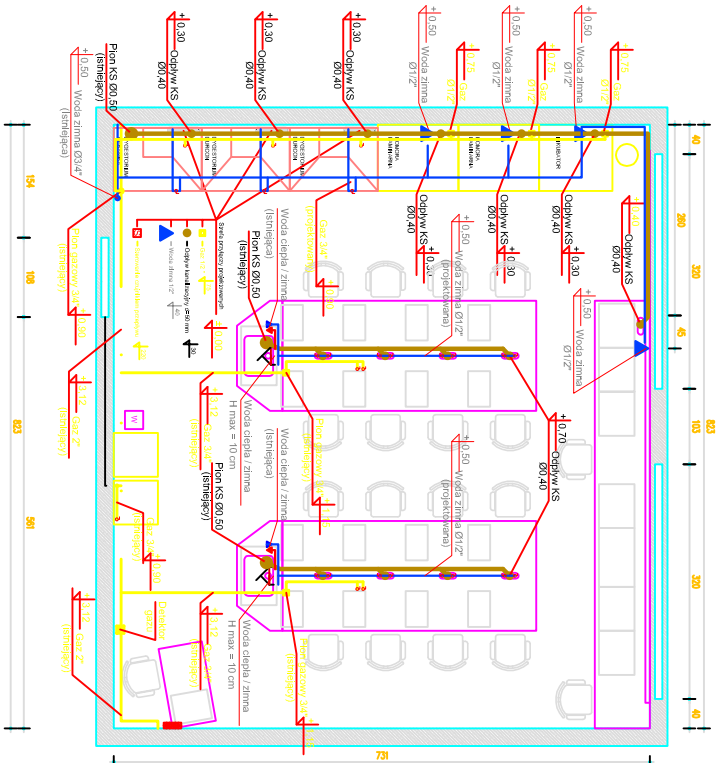

- Oznaczenia:
- woda zimna
  - woda ciepła
  - kanalizacja
  - gaz
  - detektor gazu
  - Odpływ kanalizacyjny
  - - projektowany 0/40
  - Odpływ kanalizacyjny
  - - istniejący 0/50

Projekt instalacji wewnętrznych	projektant	mgr inż. Andrzej Kuchta	12/15 2007/08	nr projektu	posoba
Rzut	opracował	mgr inż. G. Kiedano	5/11/2007	nr projektu	
Laboratorium 104	opracował	mgr inż. G. Kiedano	5/11/2007	nr projektu	
data: 13/0	data: Sierpień 2008r.				5