


Laboratorium 104

Aksjonometria gazociągu

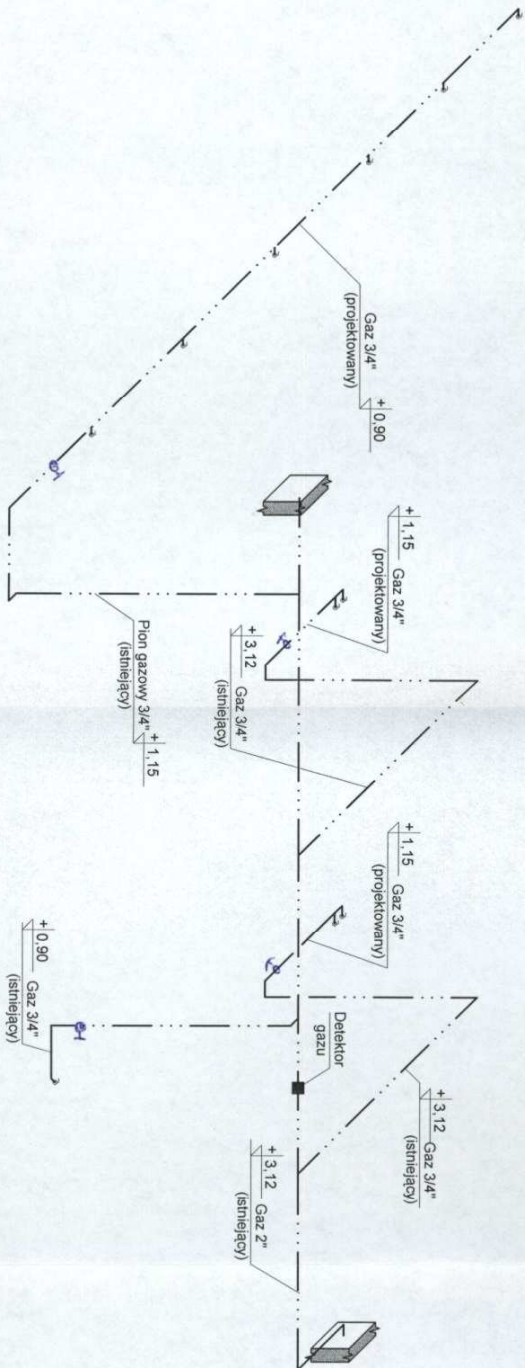

Projekt instalacji wewnętrznych	Imię i nazwisko	nr uprawnień	Podpis
Aksjonometria gazu	mgr inż. T. Śmiatlikowska	742/77: 5882/04/94	<i>[Signature]</i>
Laboratorium 104	opracował	mgr inż. G. Kiskurno	<i>[Signature]</i>
skala: 1:50	datę	Sierpień 2008r.	nr rysunku: 6