


Granice placu budowy

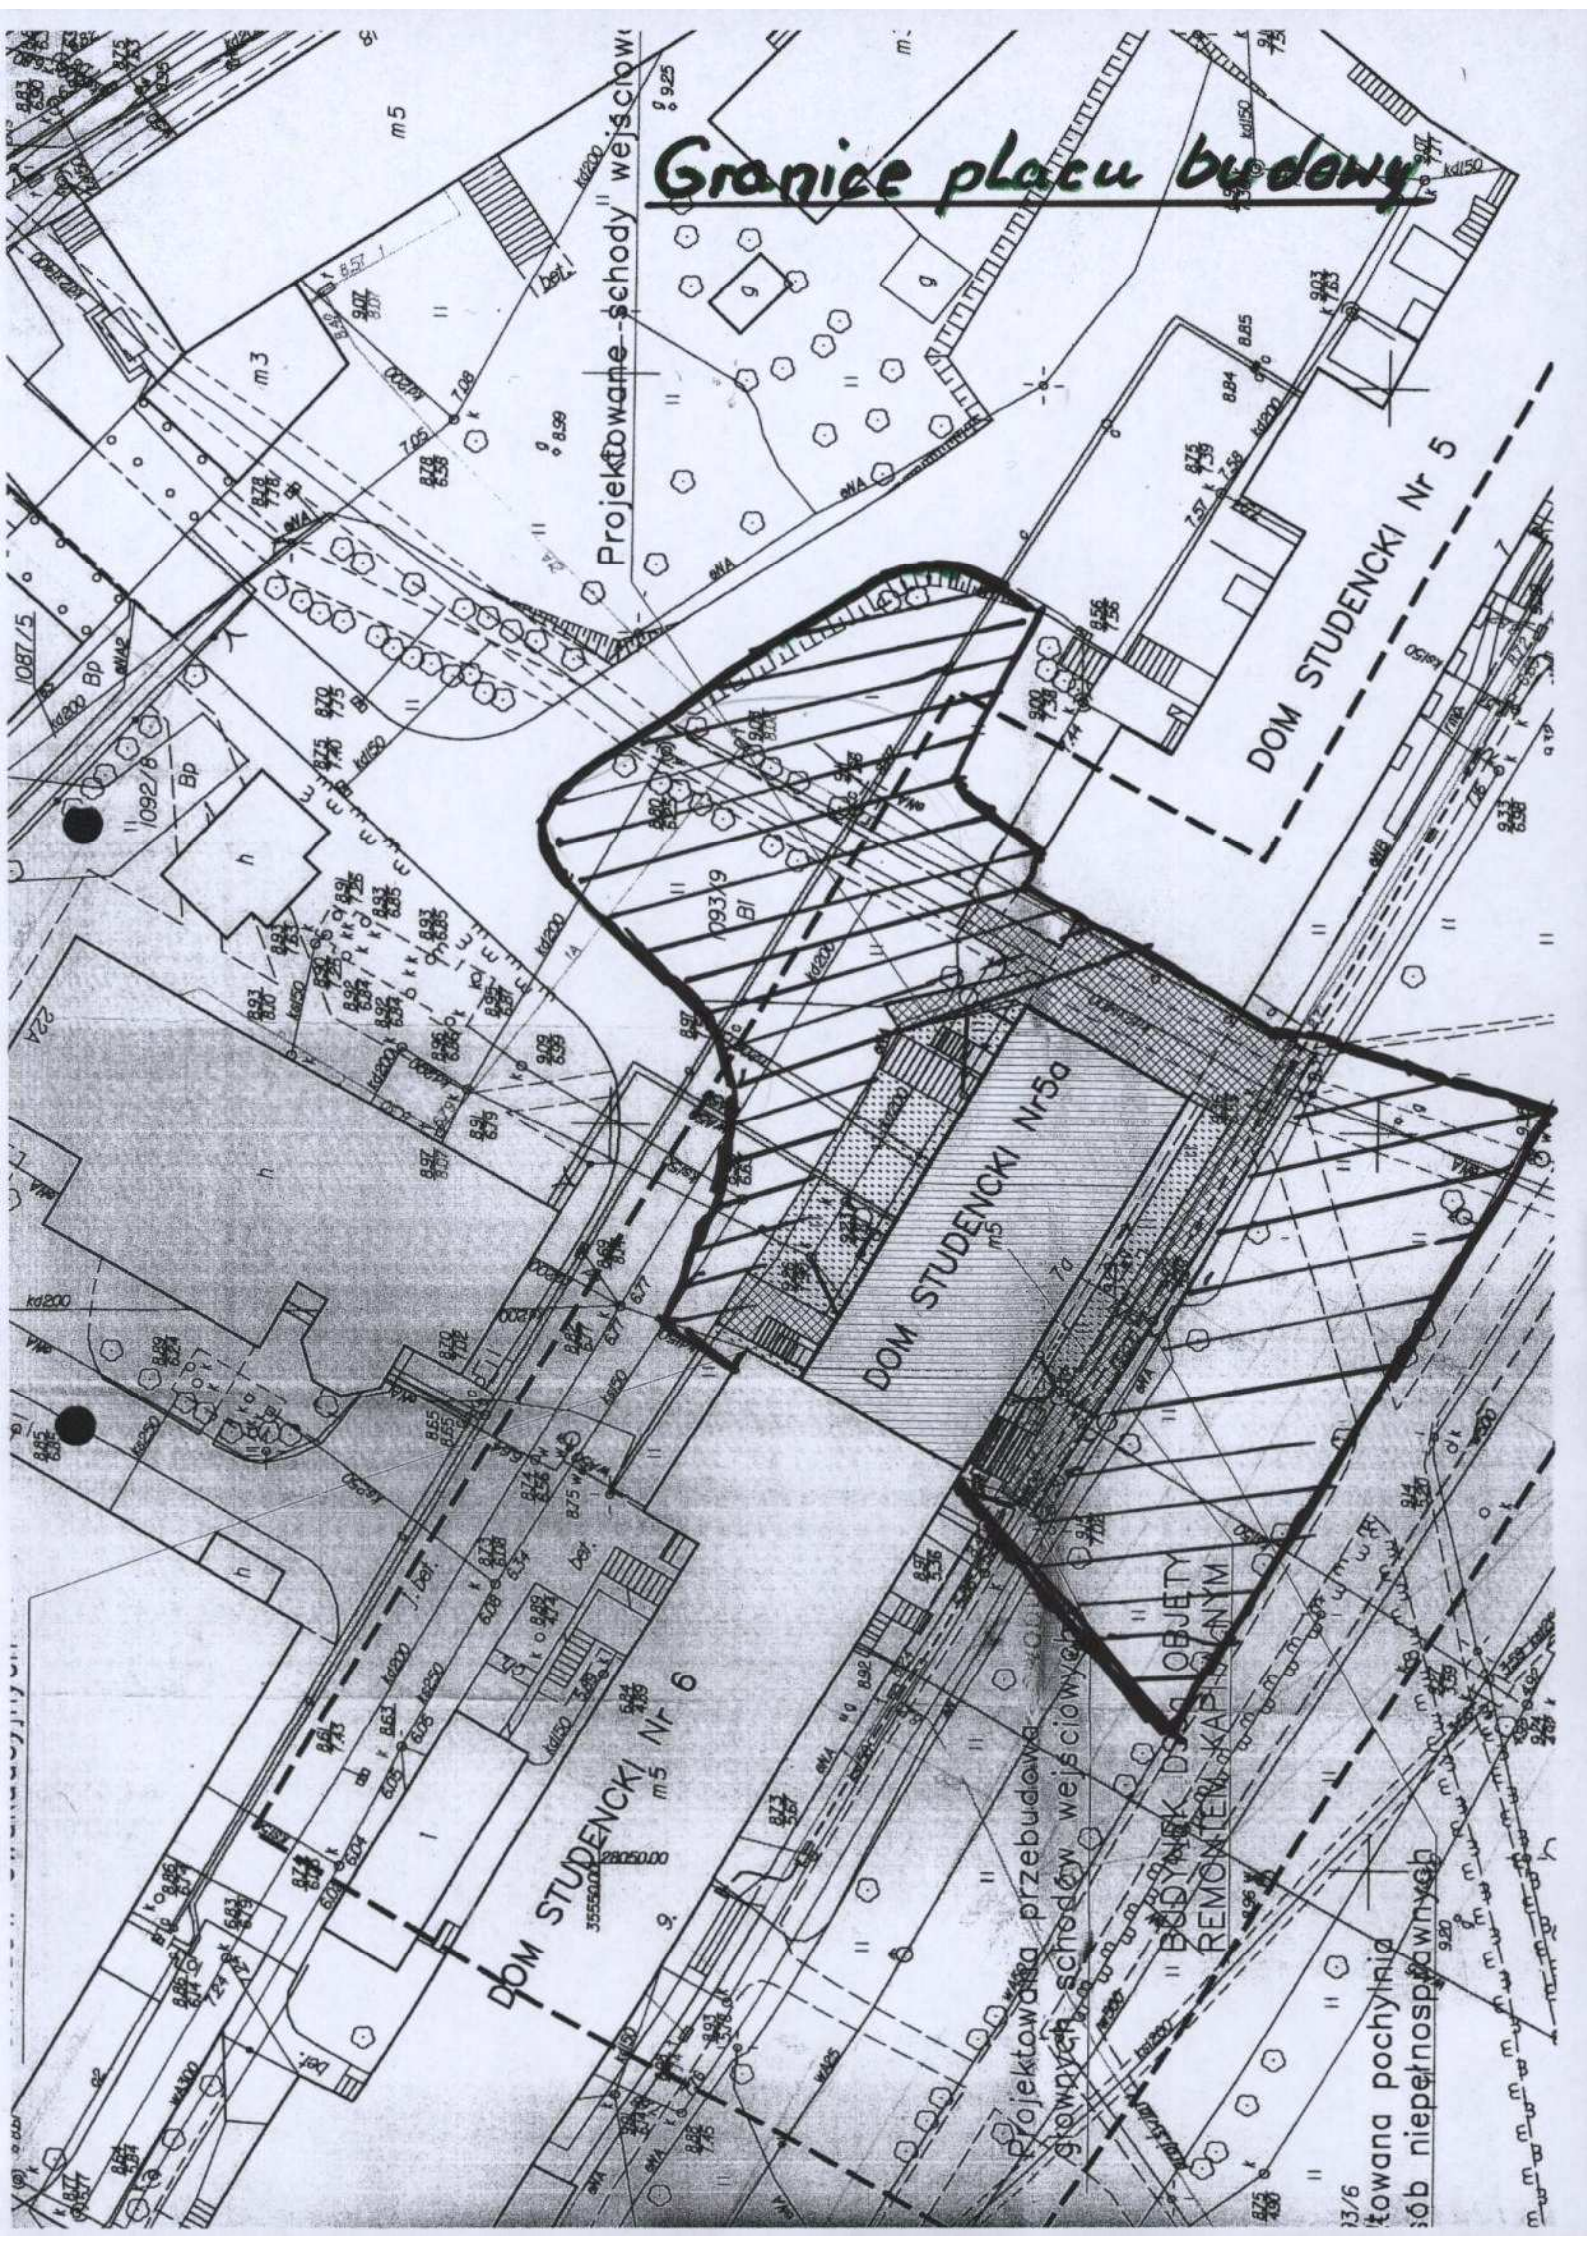

3/6
towana pochynia
sób niepełnosprawnych