


Granice placu budowy

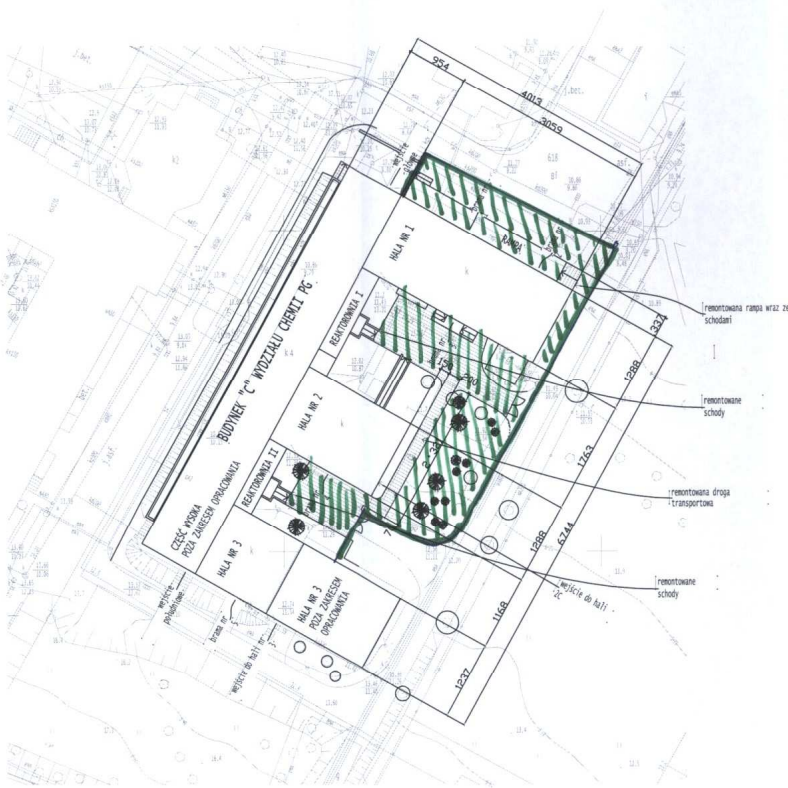

LEGENDA:

- BUDYNEK CHEMII "C"
- REKONSTRUOWANA NAKIERZCZYNIA POMIĘDZY HALLAMI
8 cm - betonowa kostka brukowa wg PN-EN 1338:2003
3 cm - posypka cementowa - klasowa 1:4
podkład "twardy" (grubość 10 mm) zgodnie z normą minimum PDH-1 MPa
gr. ciemna - warstwa wykończeniowa podkładu - twardy
- DRZEWA ISTNIEJĄCE ADAPTOWANE
- DRZEWA NIEISTNIEJĄCE
- DRZEWA ISTNIEJĄCE ZINWENTARYZOWANE

Nazwa: POLITECHNIKA GDAŃSKA 80-952 Gdańsk-Wrzeszcz, ul. Narutowicza 11/12	
Adres obiektu: 80-952 Gdańsk-Wrzeszcz, ul. Narutowicza 11/12	
Projektant: mgr inż. Stefan Kamiński 456/Gd/01 mgr inż. Janusz Koszałkowski 208/GD/09 Sprawdzający: mgr inż. arch. Maciej Hajduł POKK/091/05	Nr. wpr.: mgr inż. Stefan Kamiński upr. bud. 456/Gd/01
Typ projektu: Projekt remontu i adaptacji istniejącego obiektu PROJEKT ZAGOSPODAROWANIA DZIAŁKI	
Branża: Architektura	Projekt Budowlany
Skala: 1:500	Nr. wersji: Data: IX 2008
Wykonanie projektu: T.J. Projekt Jacob Tanski 80-126 Gdańsk, ul. Św. Huberta 13/1	