


remont połaci dachu i świetlików
zgodnie z opisem technicznym

dasz
folia
deski
wełna
folia
plyta

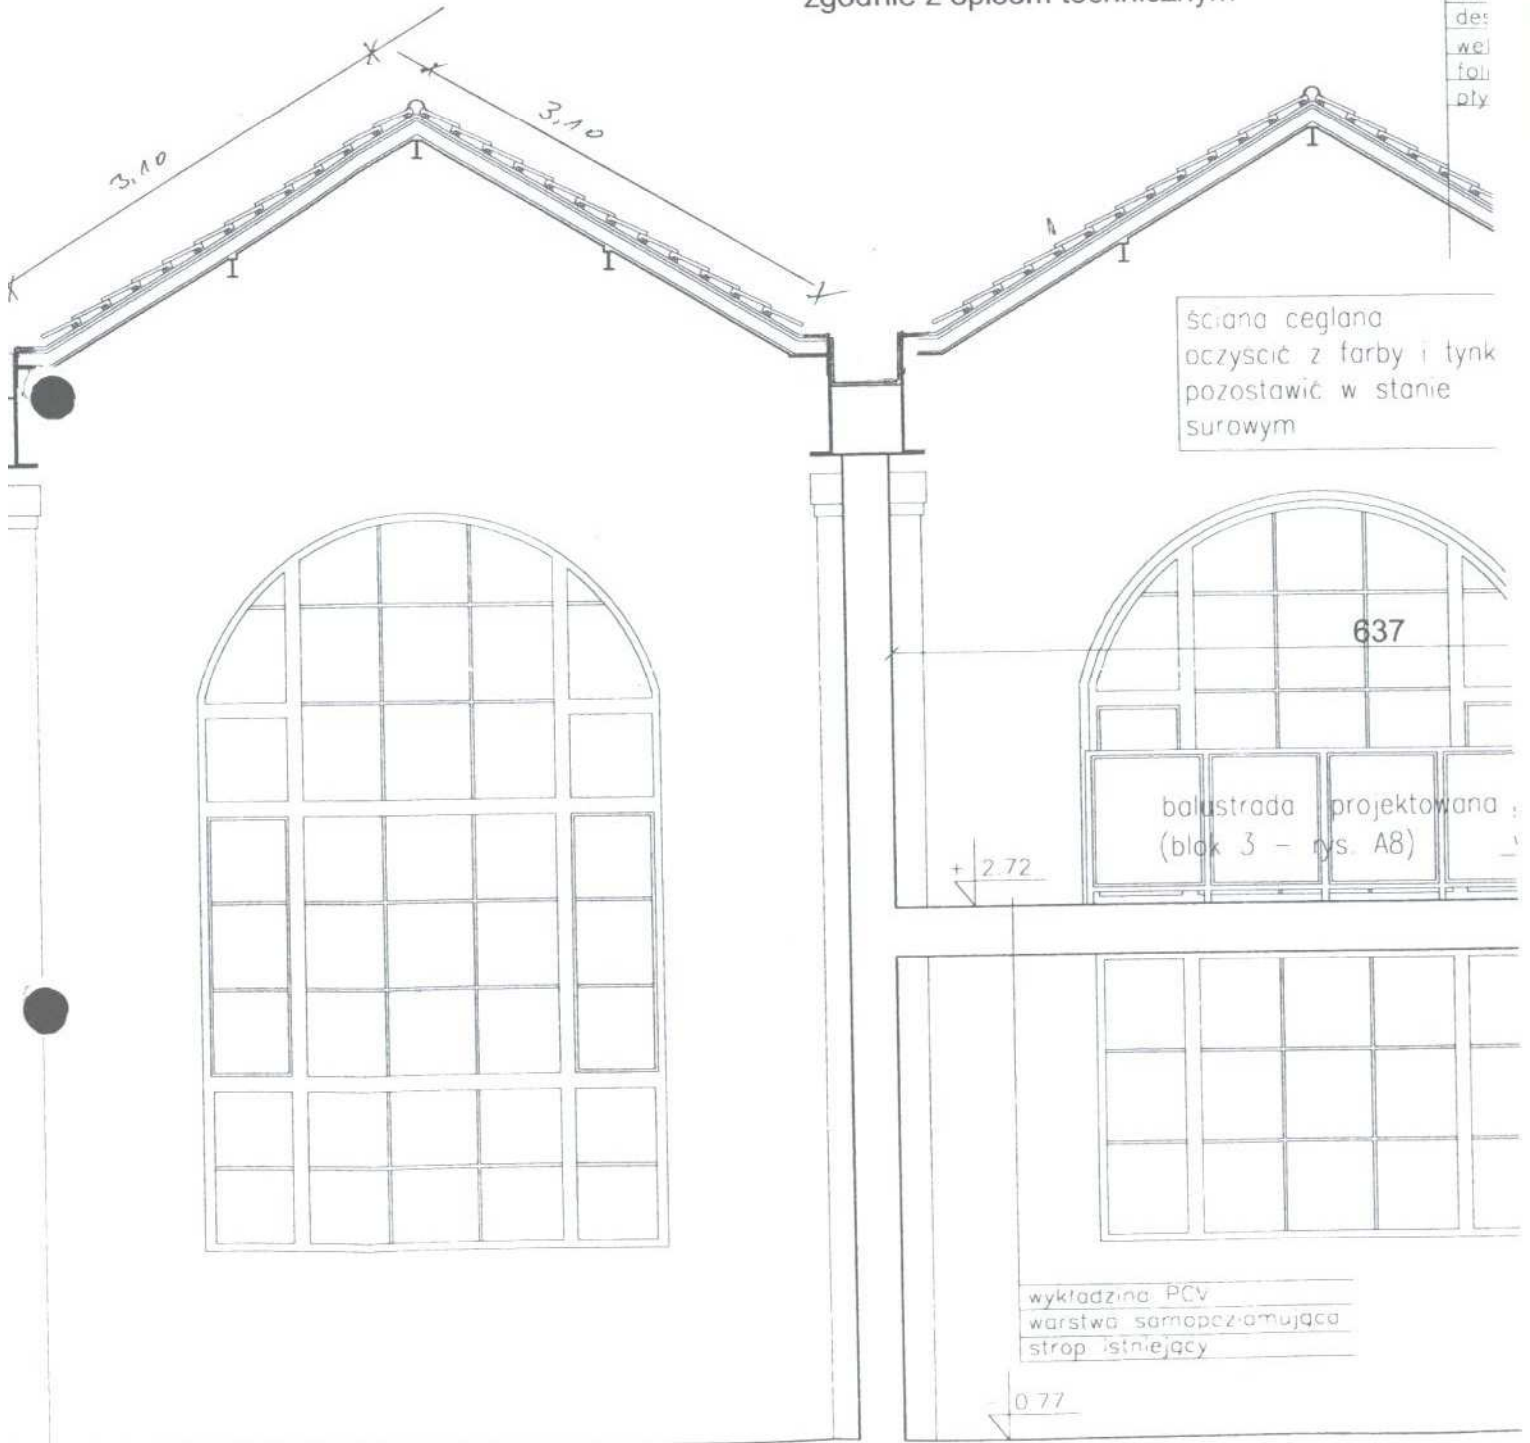

ściana ceglana
oczyszczyć z farby i tynk
pozostawić w stanie
surowym

balustrada projektowana
(blok 3 - rys. A8)

wykładzina PCV
warstwa samopoziomująca
strop istniejący

0.77

+ 2.72

637

3,10

3,10