

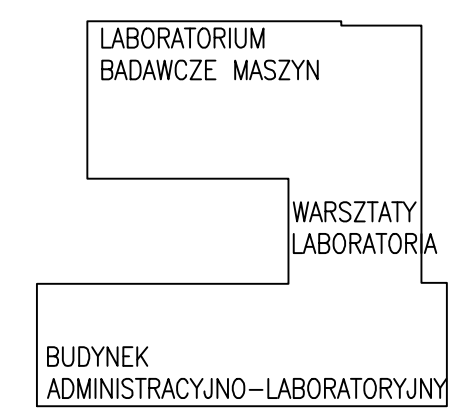


RZUT POZIOMU +1

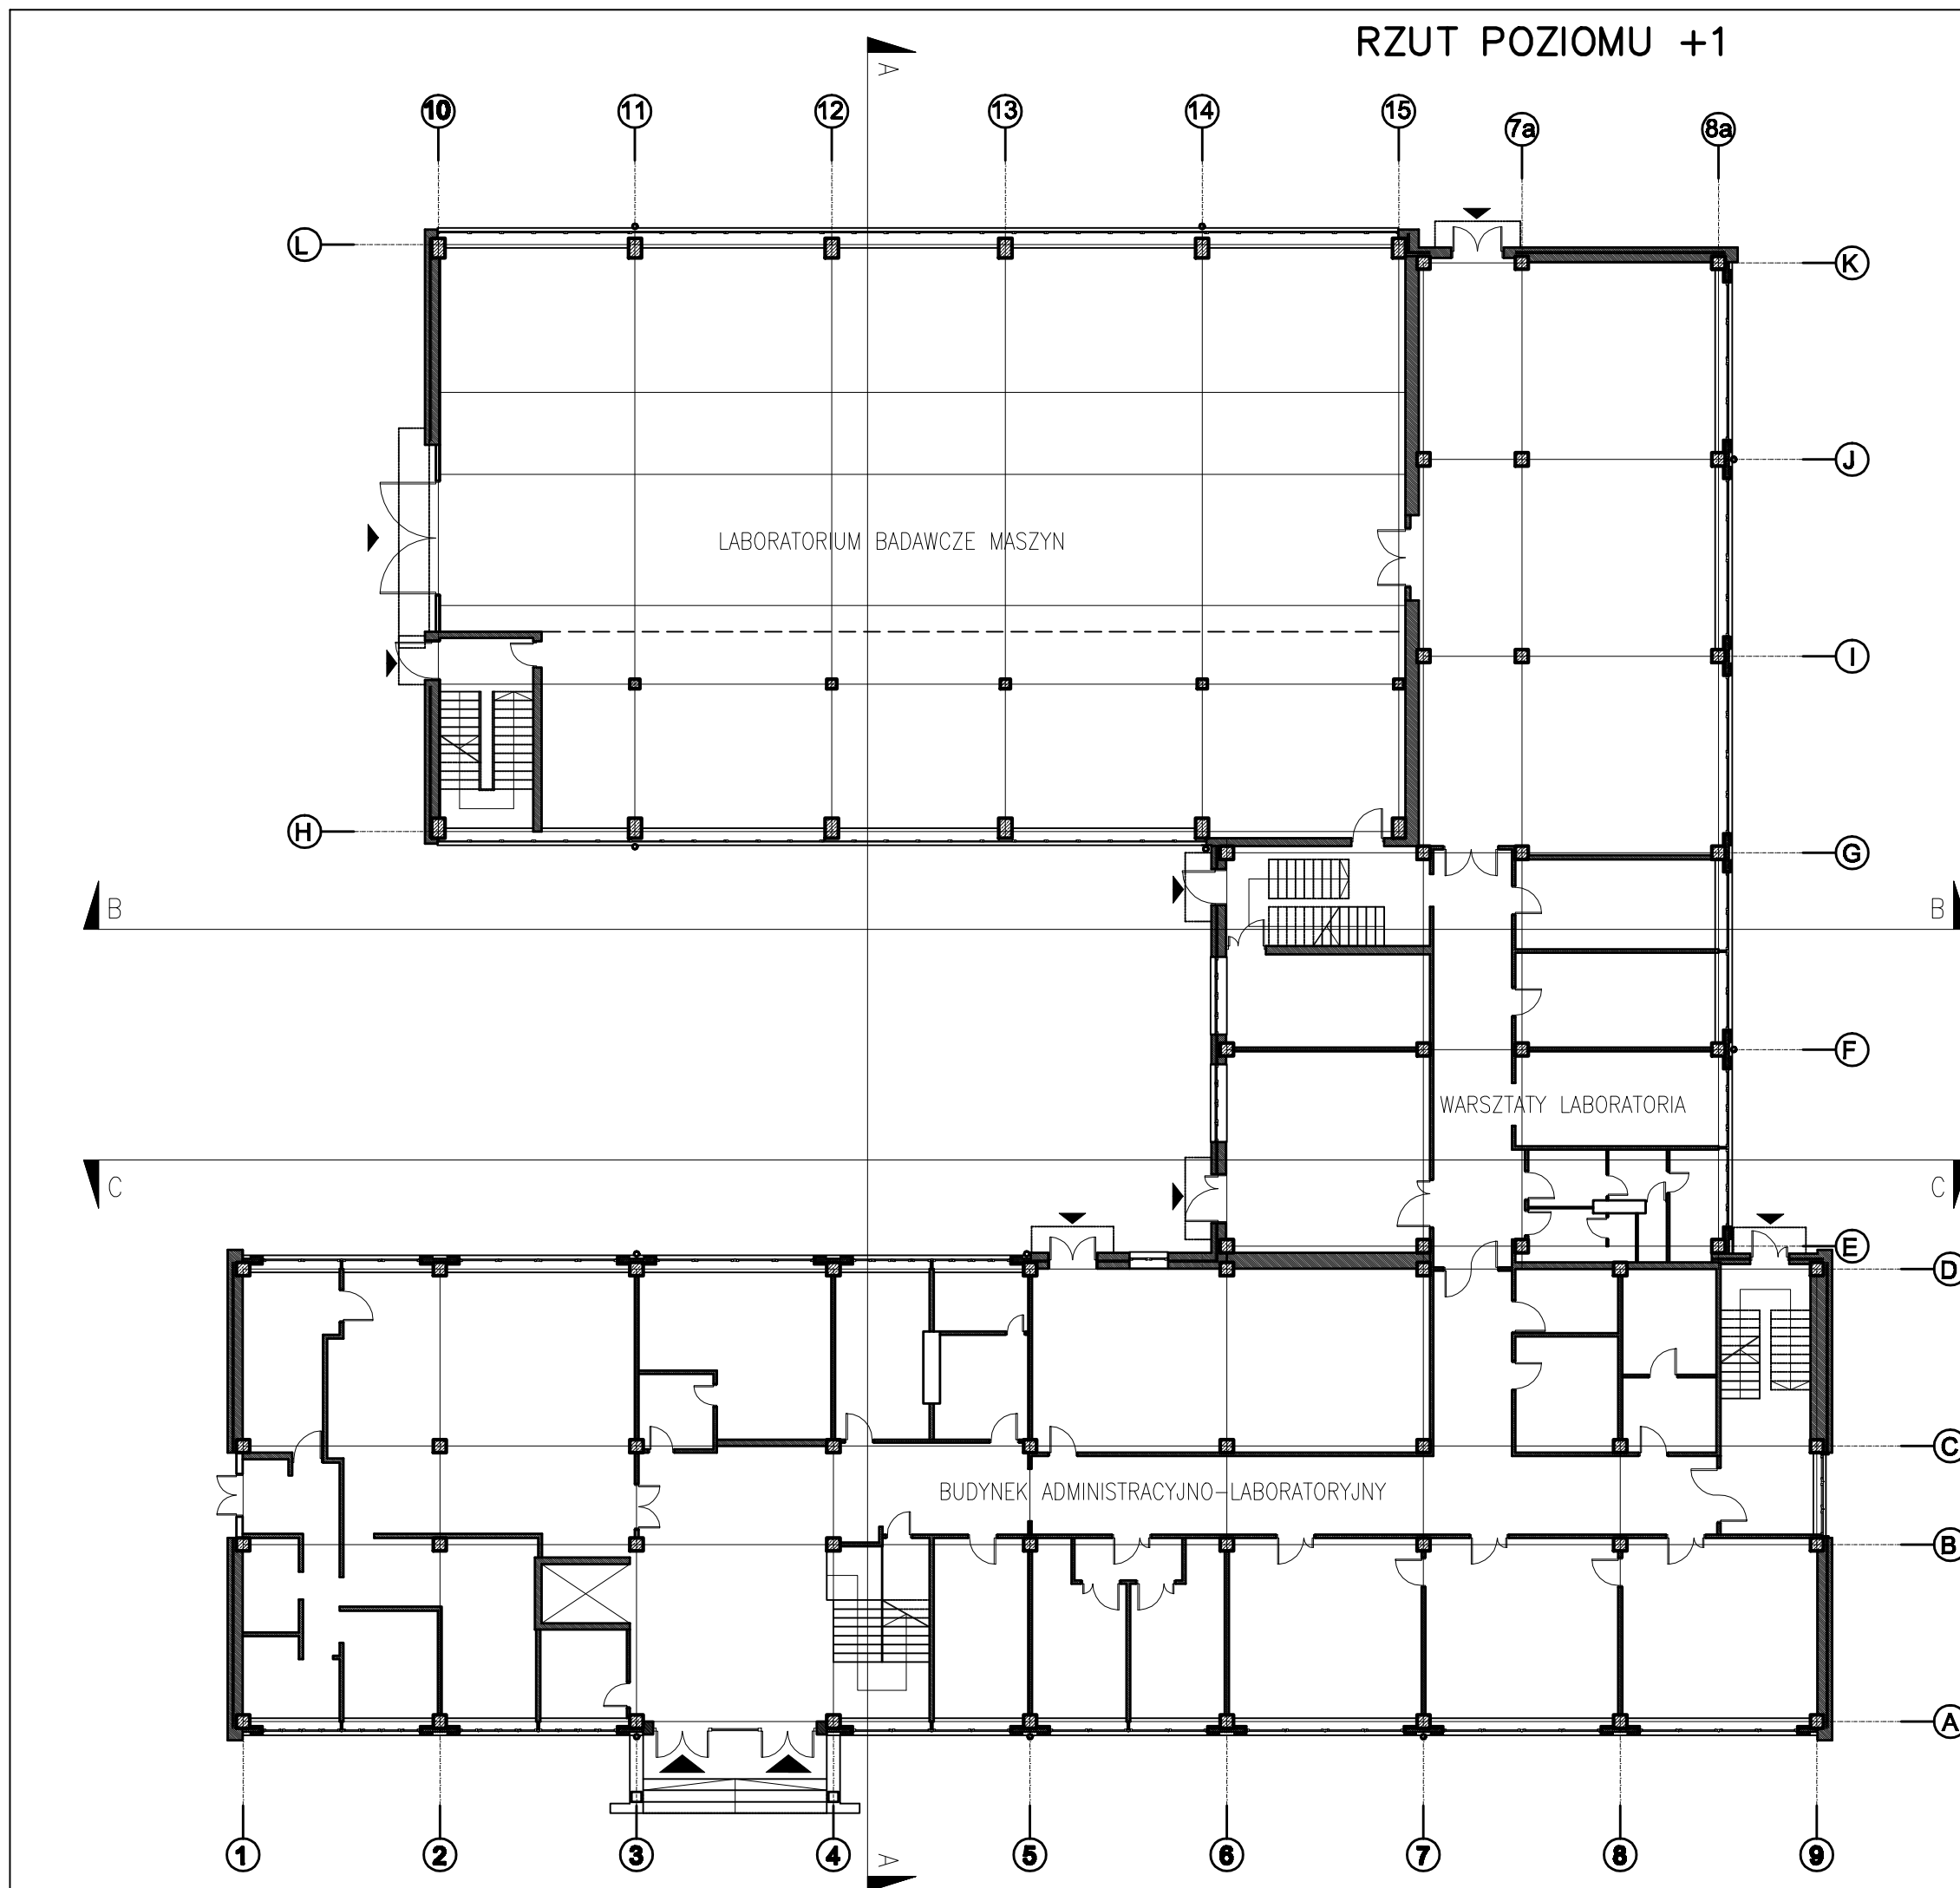

rewizja nr	projektant	data	podpis
INWESTOR			
POLITECHNIKA GDAŃSKA WYDZIAŁ ELEKTROTECHNIKI I AUTOMATYKI			
PRAWA AUTORSKIE ZASTRZEŻONE, KOPIOWANIE CAŁOŚCI LUB CZĘŚCI BEZ PISEMNEJ ZGODY ZABRONIONE.			

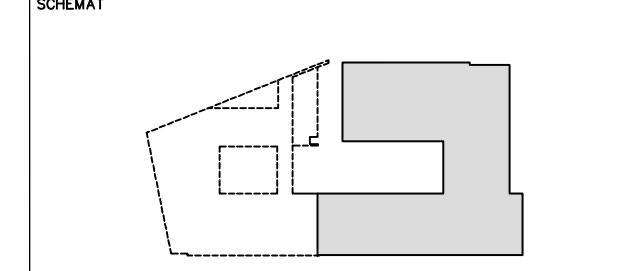

**WARSZTAT ARCHITEKTURY
PRACOWNIA AUTORSKA**
81-844 SOBOT ul. Armii Krajowej 85/1; tel./fax: (058) 551-45-56; pracownia@warsa.pl

PROJEKTANT
dr inż. arch. KRZYSZTOF KOZŁOWSKI
Upr. bud. nr 3894/GD/89
dr inż. arch. ANDRZEJ PRUSIEWICZ
Upr. bud. nr 2GP-III 630/319/79

PCDPIS
mgr inż. arch. MACIEJ JAŚKOWIEC
mgr inż. arch. AGATA SZYMAŃSKA

PROJEKT
BUDYNEK
DYDAKTYCZNO-BADAWCZY
WYDZIAŁU EIA PG
GDAŃSK-WRZESZCZ UL. JANA SOBIESKIEGO 7

MODERNIZACJA ELEWACJI

BRANZA ARCHITEKTURA FAZA PK

RYSUNEK
STAN ISTNIEJĄCY
RZUT POZIOMU +1

SKALA 1:200 NR RYSUNKU 2
DATA wrzesień 2007