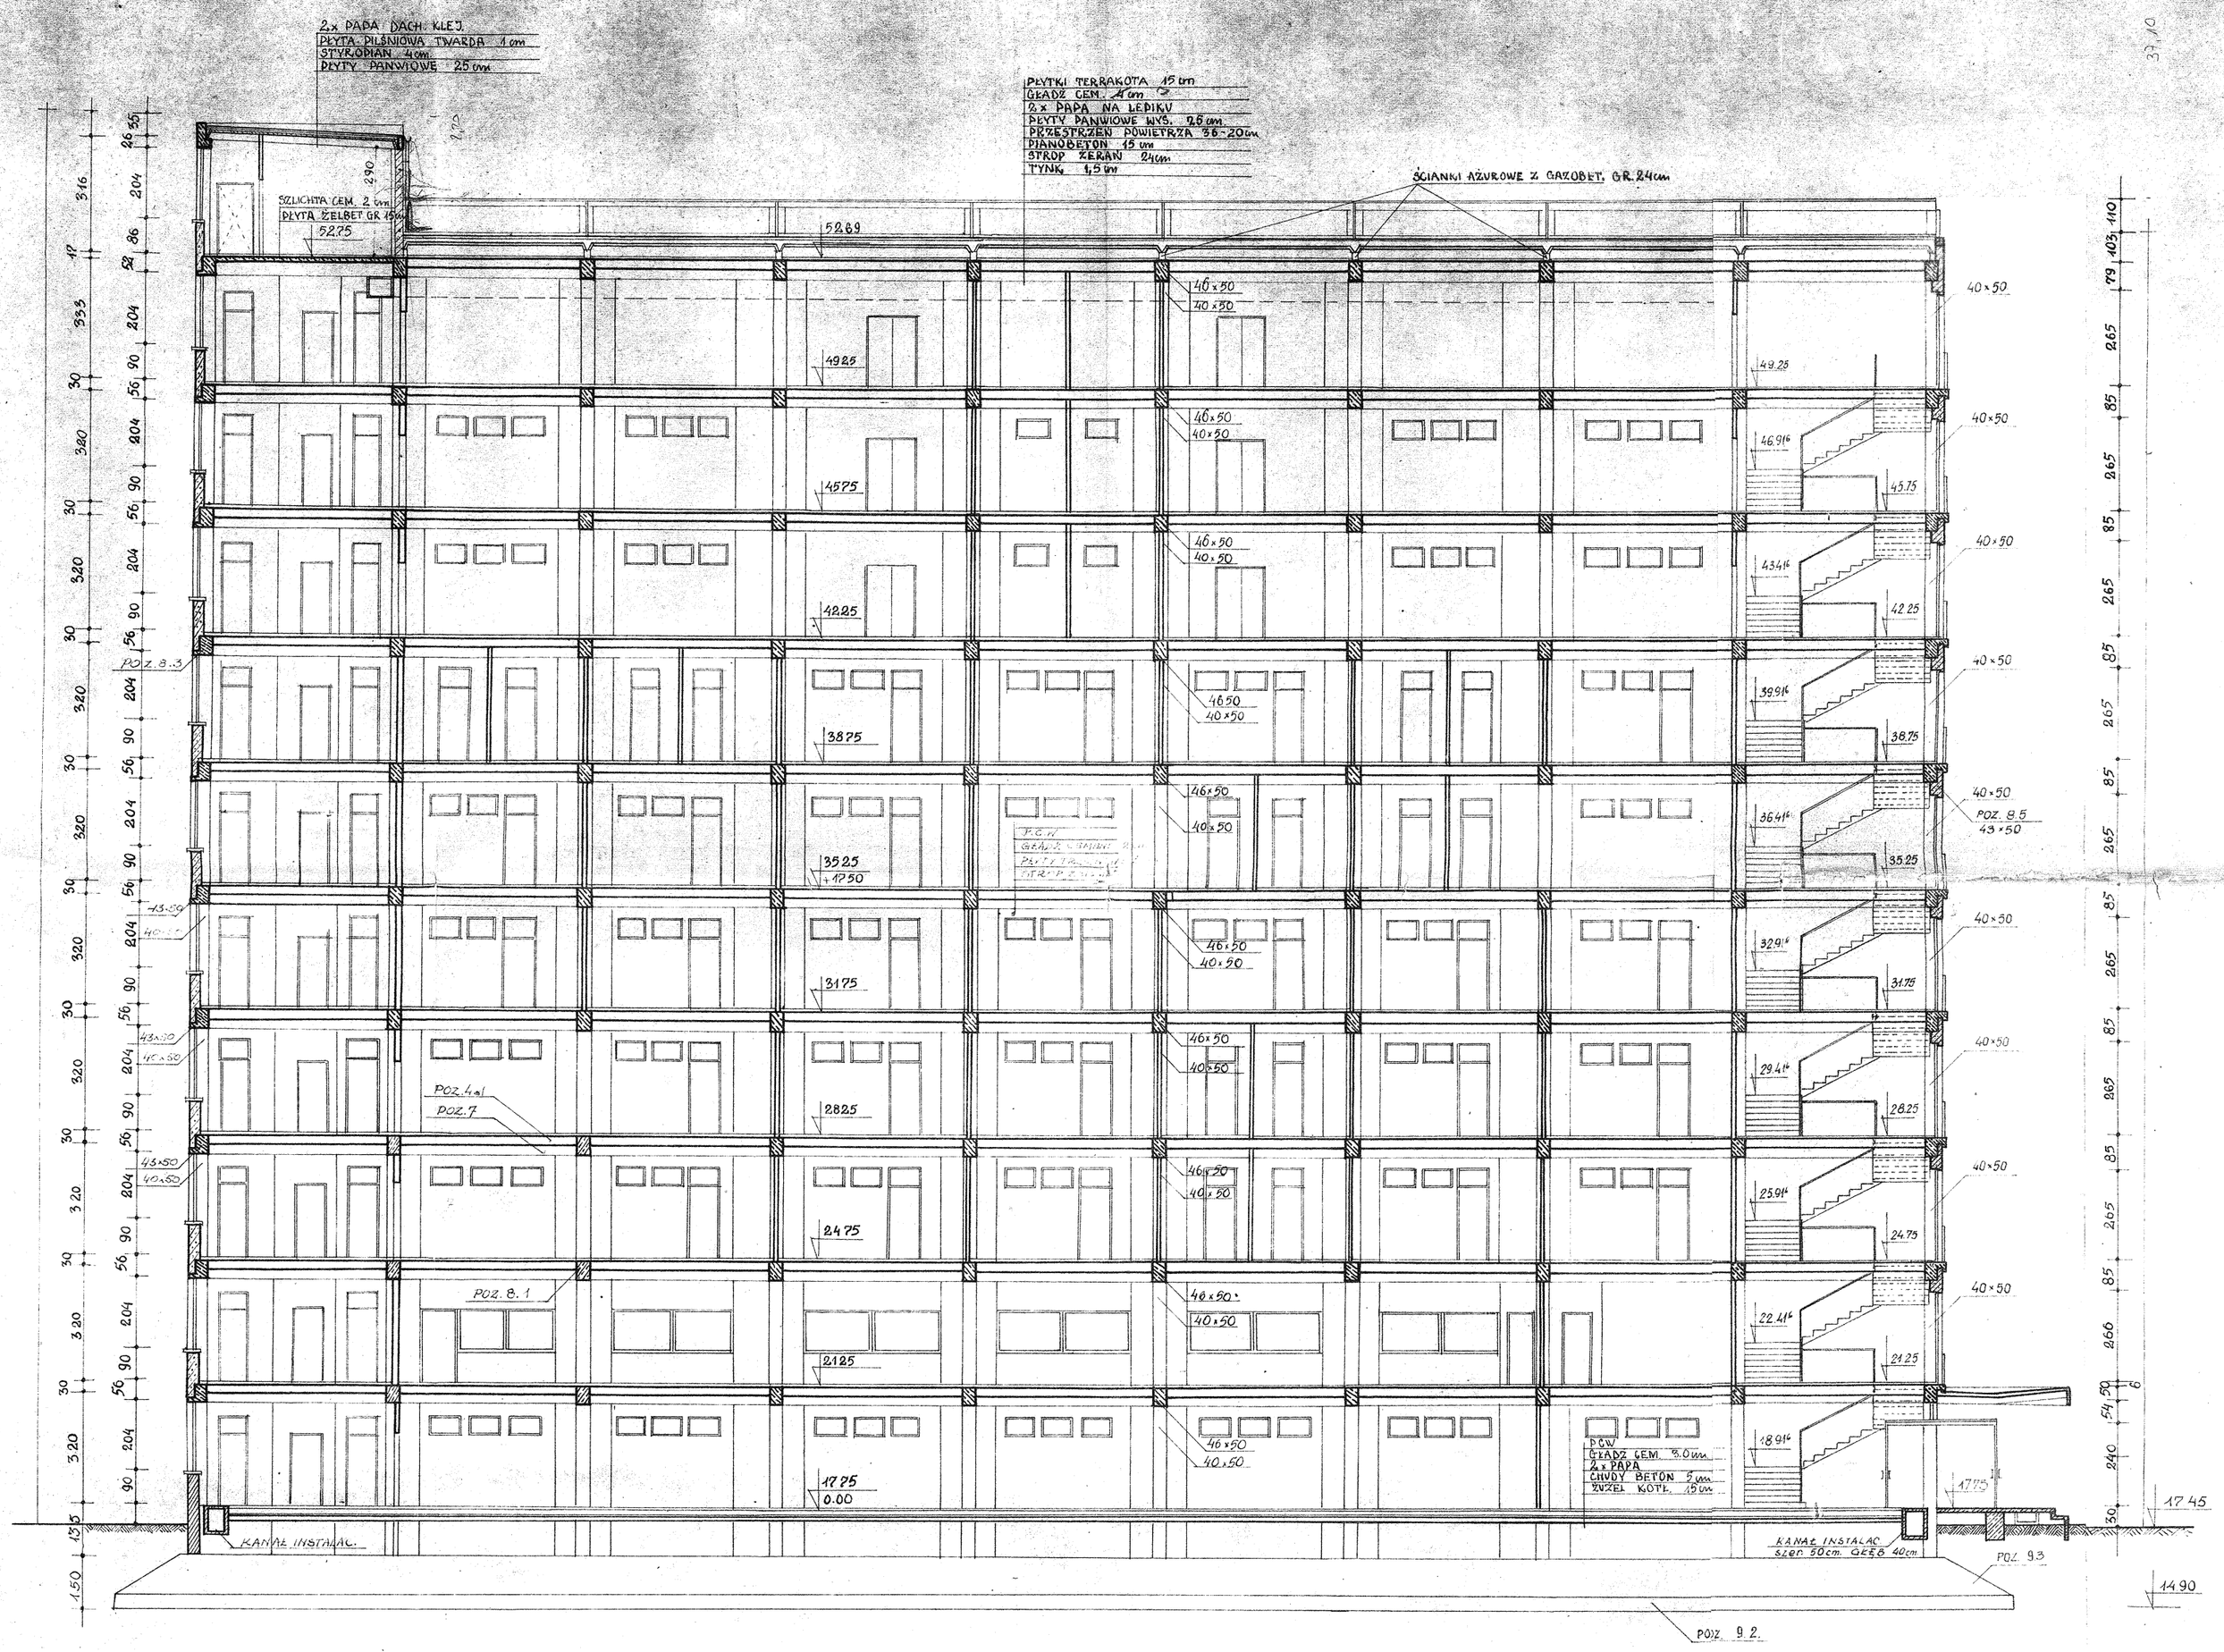

PRZEKRÓJ D-D 1:00

Zakład Projektowania Architektury Przemysłowej Politechniki Gdańskiej					
Projekt: ROZBUDOWA GMACHU GŁ. PG O „SKRZYDŁO B"			Część: Z.P.A.P. PG PROJ. TECHN. ROB. ARCH.		
Projektant główny	PROFW. PROCHASKA	W. Prochaska	Data	Nr proj.	Nr rys.
Projektant bezpośr.	MGR. INŻ. A. SEMKA		X.1967	10/67	115
Kreślił					
Kierownik pracowni	INŻ. R. JAROSZ				