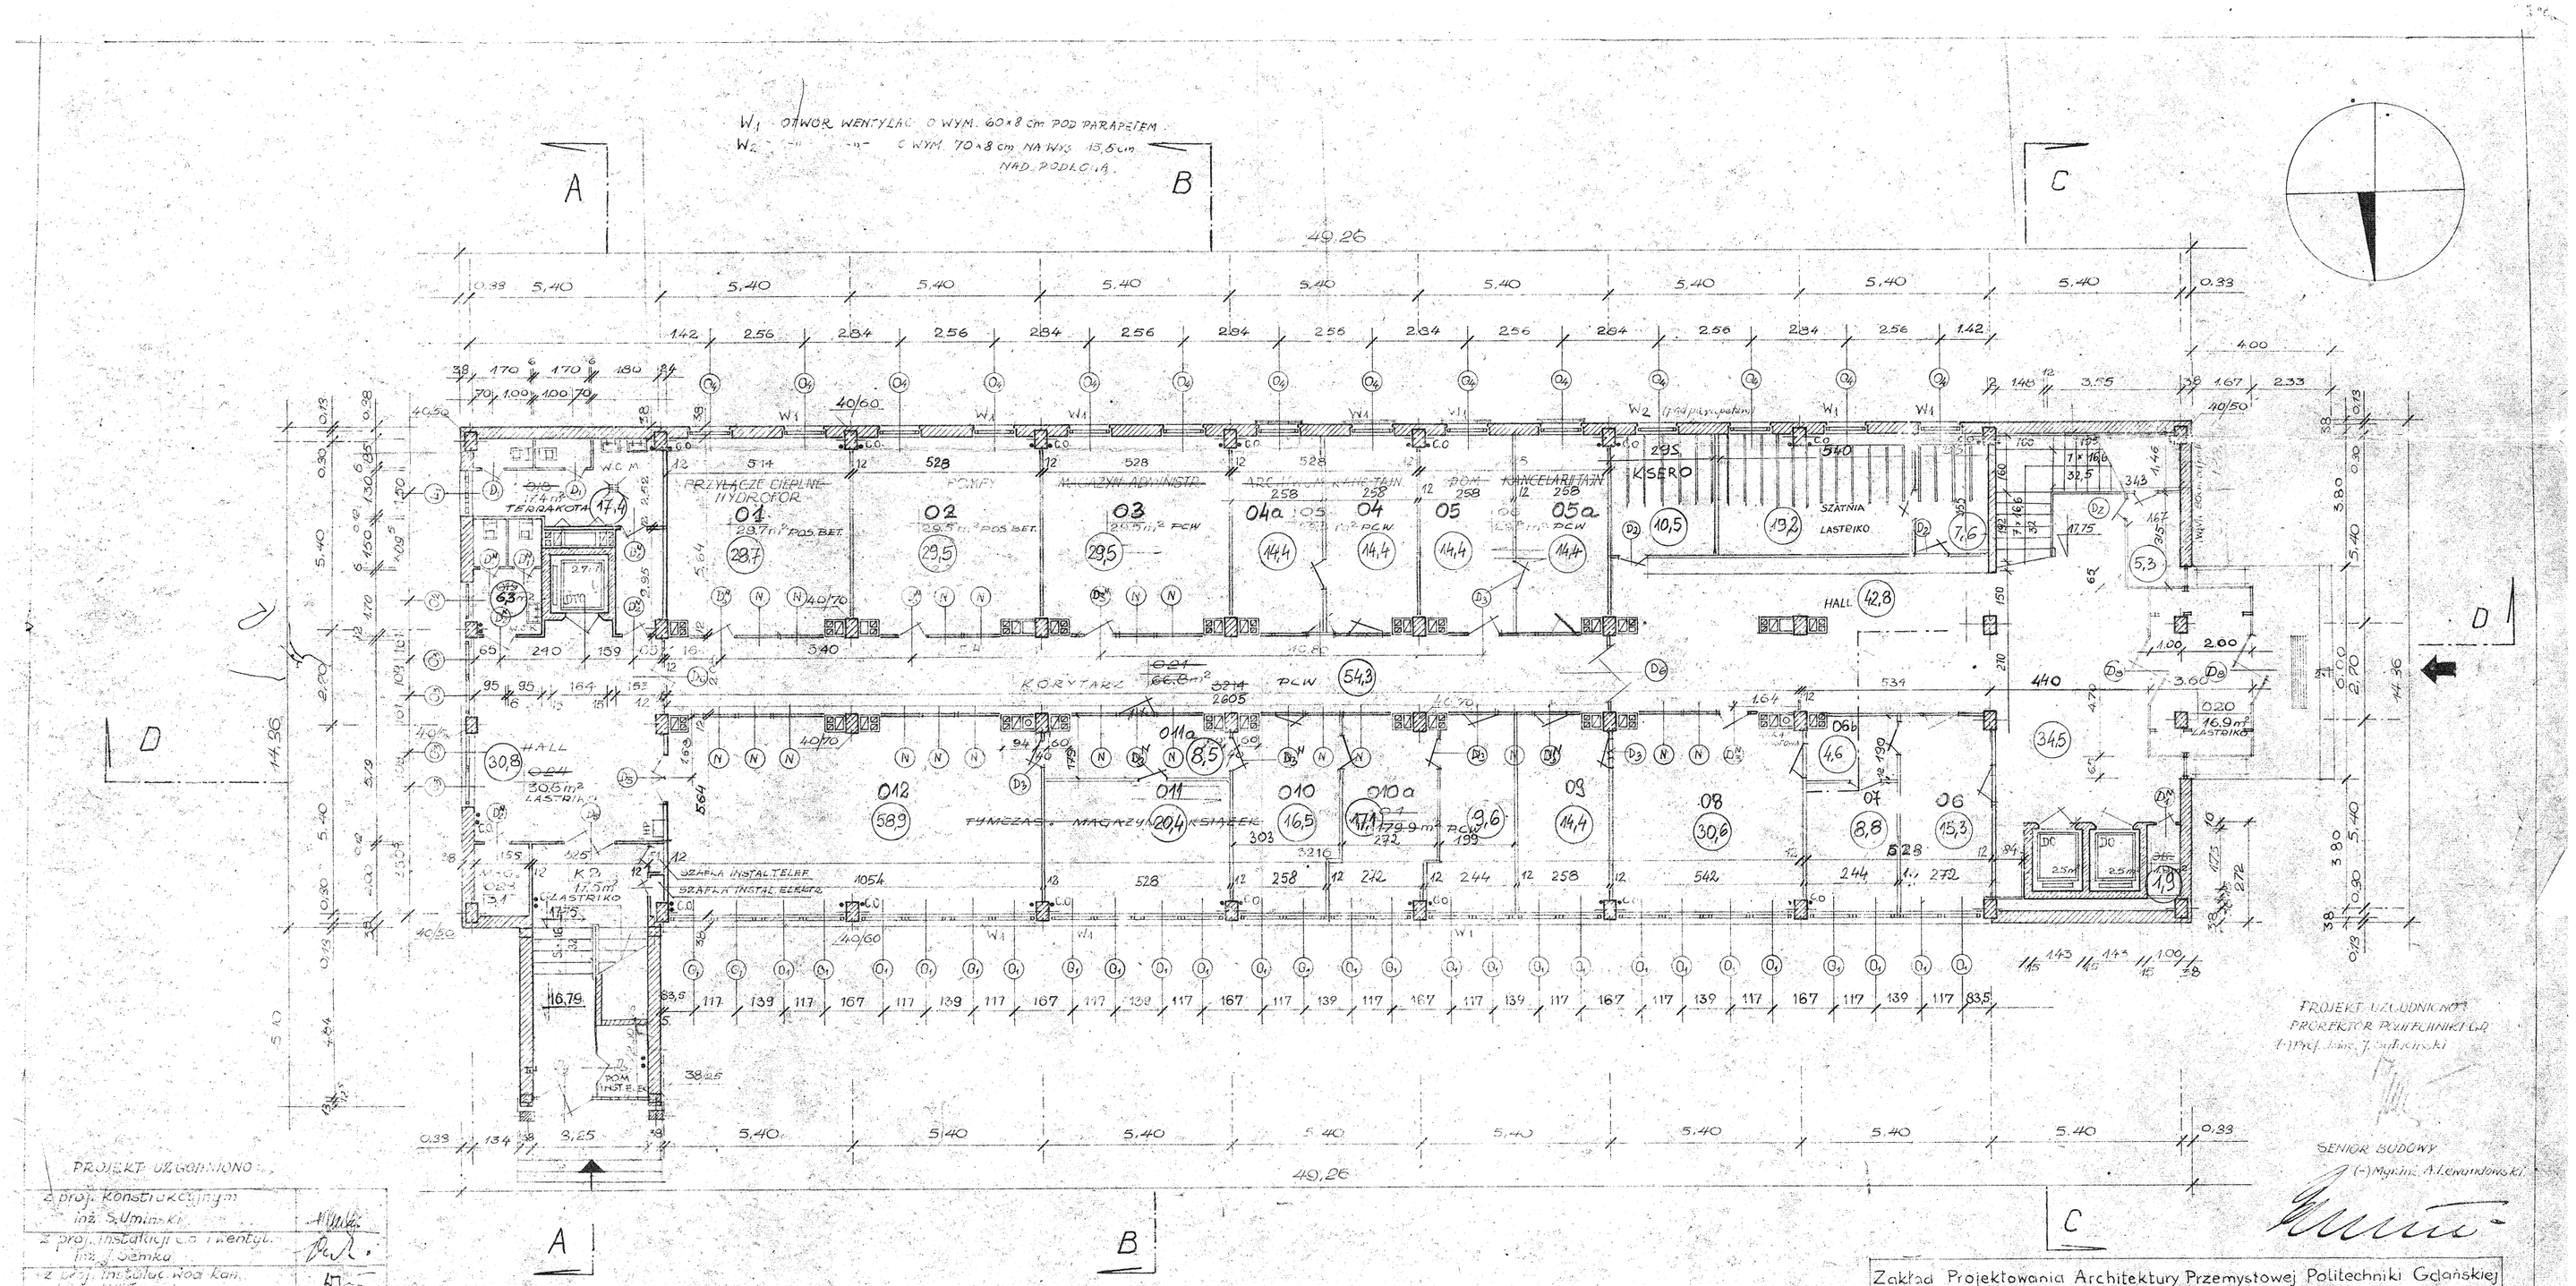

RZUT NISKIEGO PARTERU 1:100

Zakład Projektowania Architektury Przemysłowej Politechniki Gdańskiej					
Projekt: ROZBUDOWA GMACHU GŁ. PG			Część: Z.P.A.P. PG		
O „SKRZYDŁO B"			PROJ. TECHN. ROB. ARCH.		
Projektant główny	PROF. W. PROCHASKA		Data	Nr. proj.	Nr rys.
Projektant bezpośredni	MGR. INŻ. A. SEMKA		X. 1967 AKTUALIZACJA 07. 1995 r.	10/67	103 0
Kreślił					
Sprawdził					
Kierownik pracowni	INŻ. R. JAROSZ				