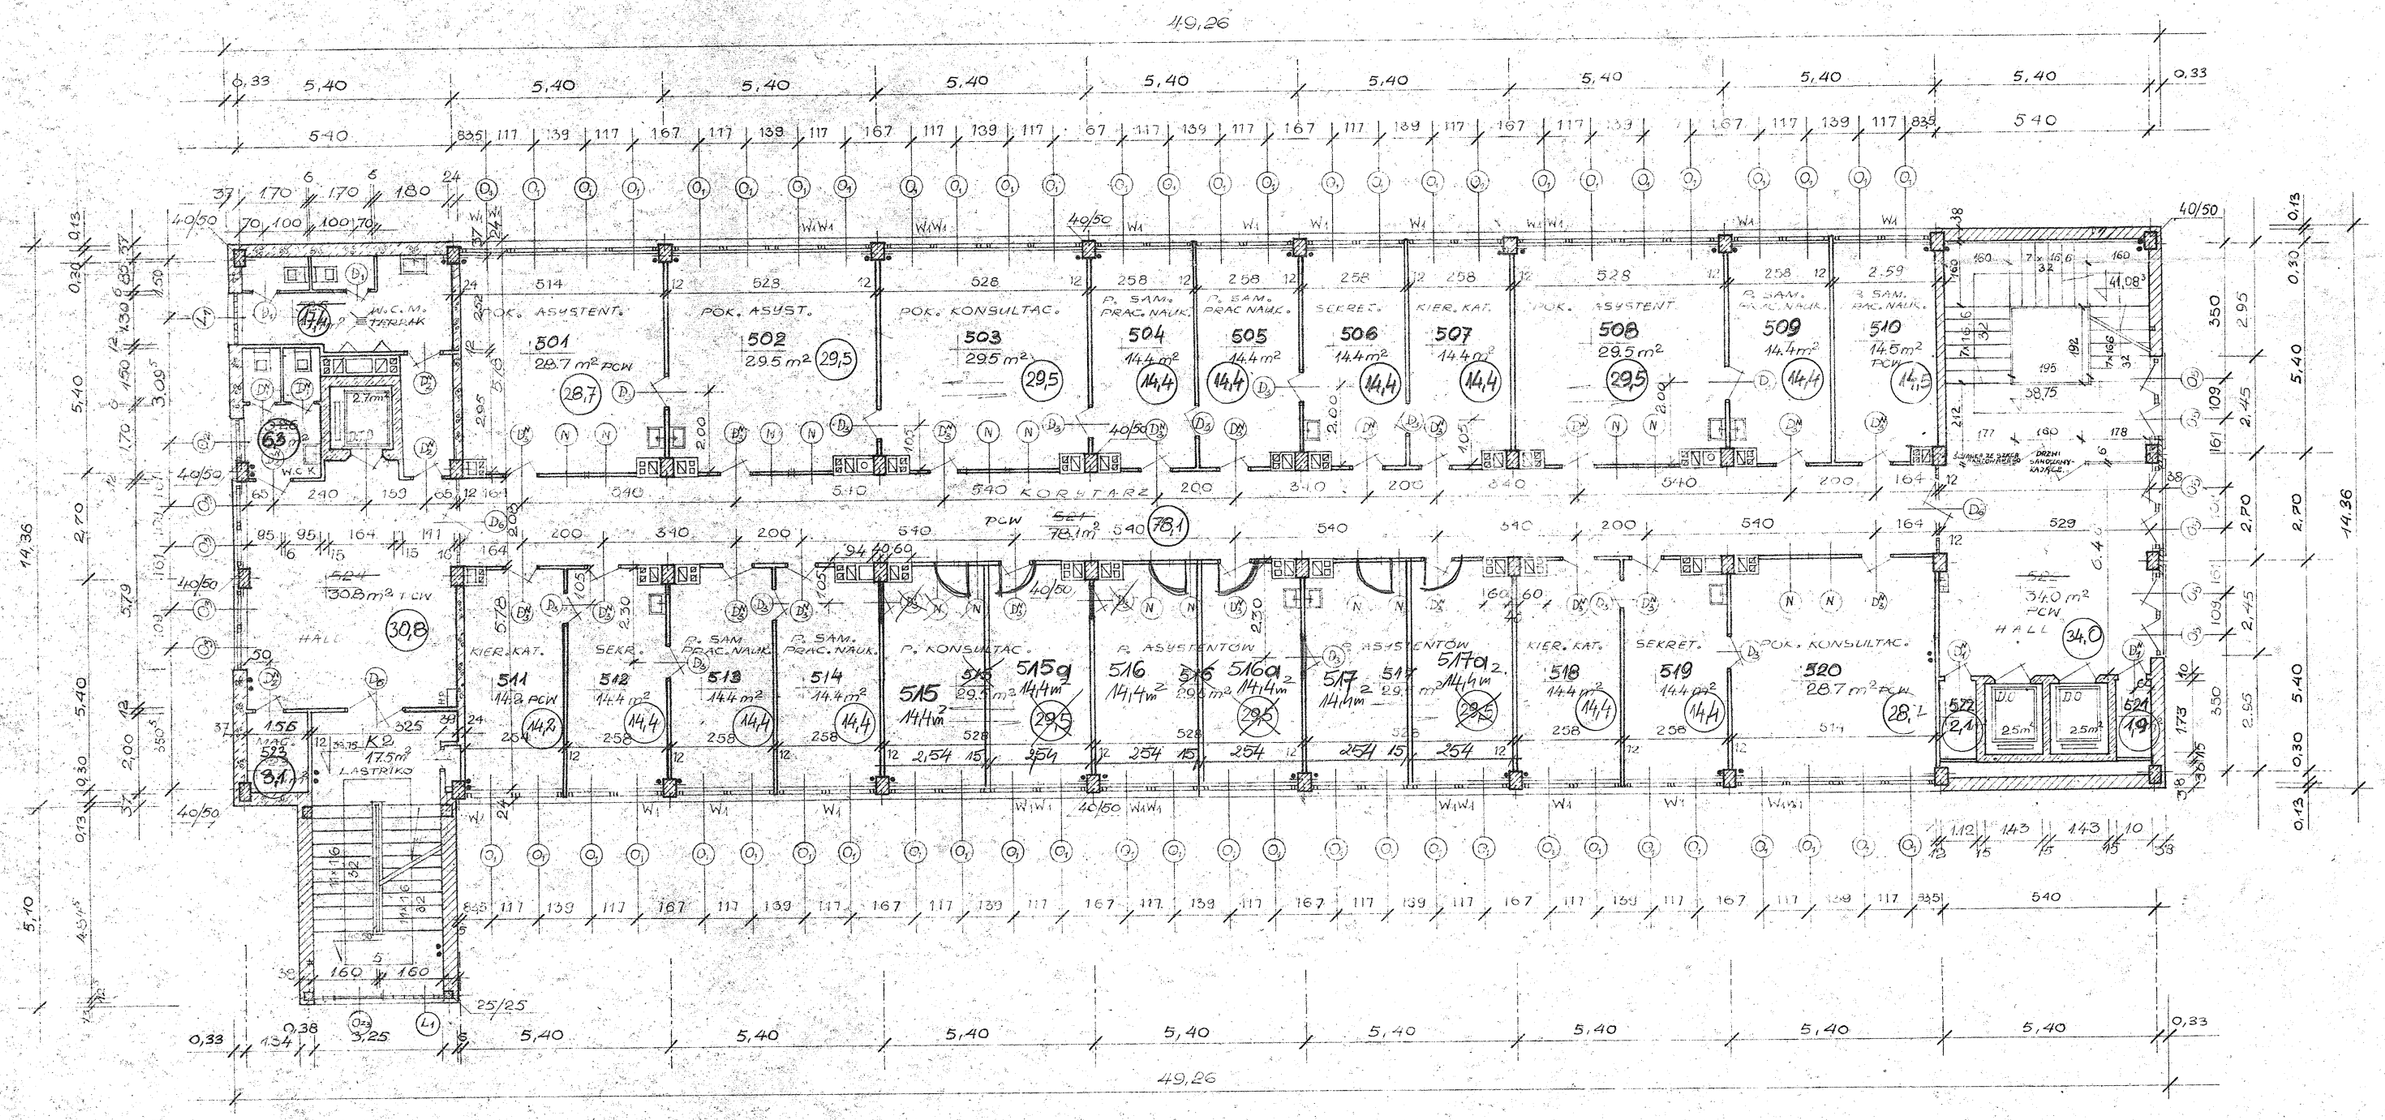

RZUT PIĘTRA V 1:100
KATEDRY MATEMATYKI I, II, III

Zakład Projektowania Architektury Przemysłowej Politechniki Gdańskiej					
Projekt: ROZBUDOWA GMACHU GŁ. PG o „SKRZYDŁO B"			Część: Z.P.A.P. PG. PROJ. TECHN. ROB. ARCH.		
Projektant główny	PROF. W. PROCHASKA		Data:	Nr proj.:	Nr rys.
Projektant rozpoz.	MGR INŻ. A. SEMKA		X. 1967 AKTUALIZACJA 07. 1995 r.	10/67	109
Kreślił					
Kierownik pracowni	INŻ. R. JAROSZ				

5••