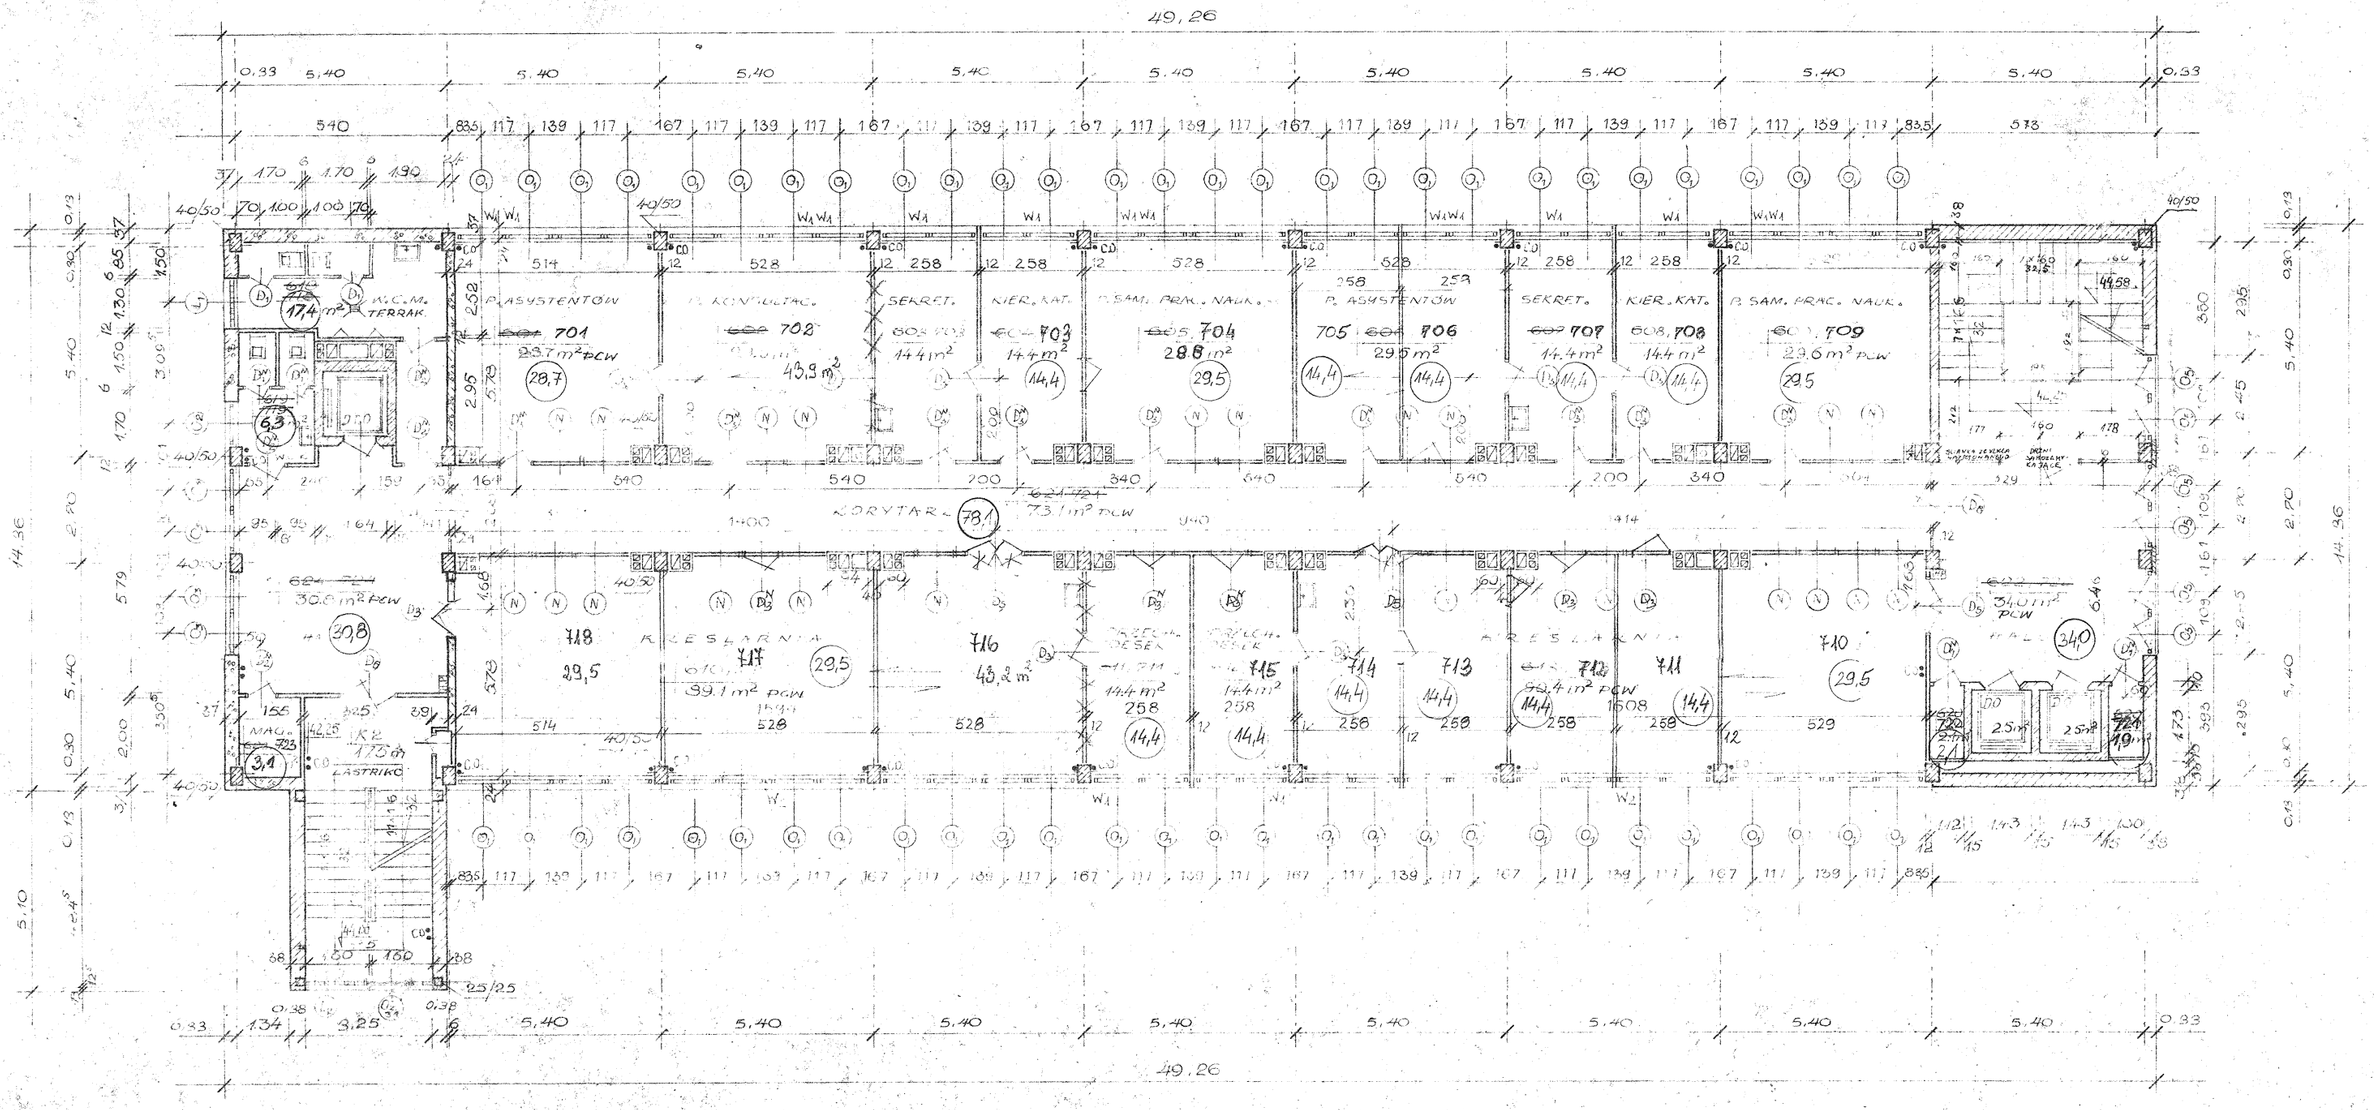

RZUT PIĘTRA VI, VII
KATEDRY WYDZIAŁU B.O.

Zakład Projektowania Architektury Przemysłowej Politechniki Gdańskiej			
Projekt: ROZBUDOWA GMACHU GŁ. PG "SKRZYDŁO B"		Część: Z.P.A.P. PG PROJ. TECHN. ROB. ARCH.	
Projektant główny: PROF. W. PROCHASKA	Data:	Nr proj.	Nr rys.
Projektant bezpośr.: MGR INŻ. A. SEMKA	X. 1967	10/67	110
Kreślił:	Zmodyfikowano 27. 1995		
Kierownik pracowni: INŻ. R. JAROSZ			

7..