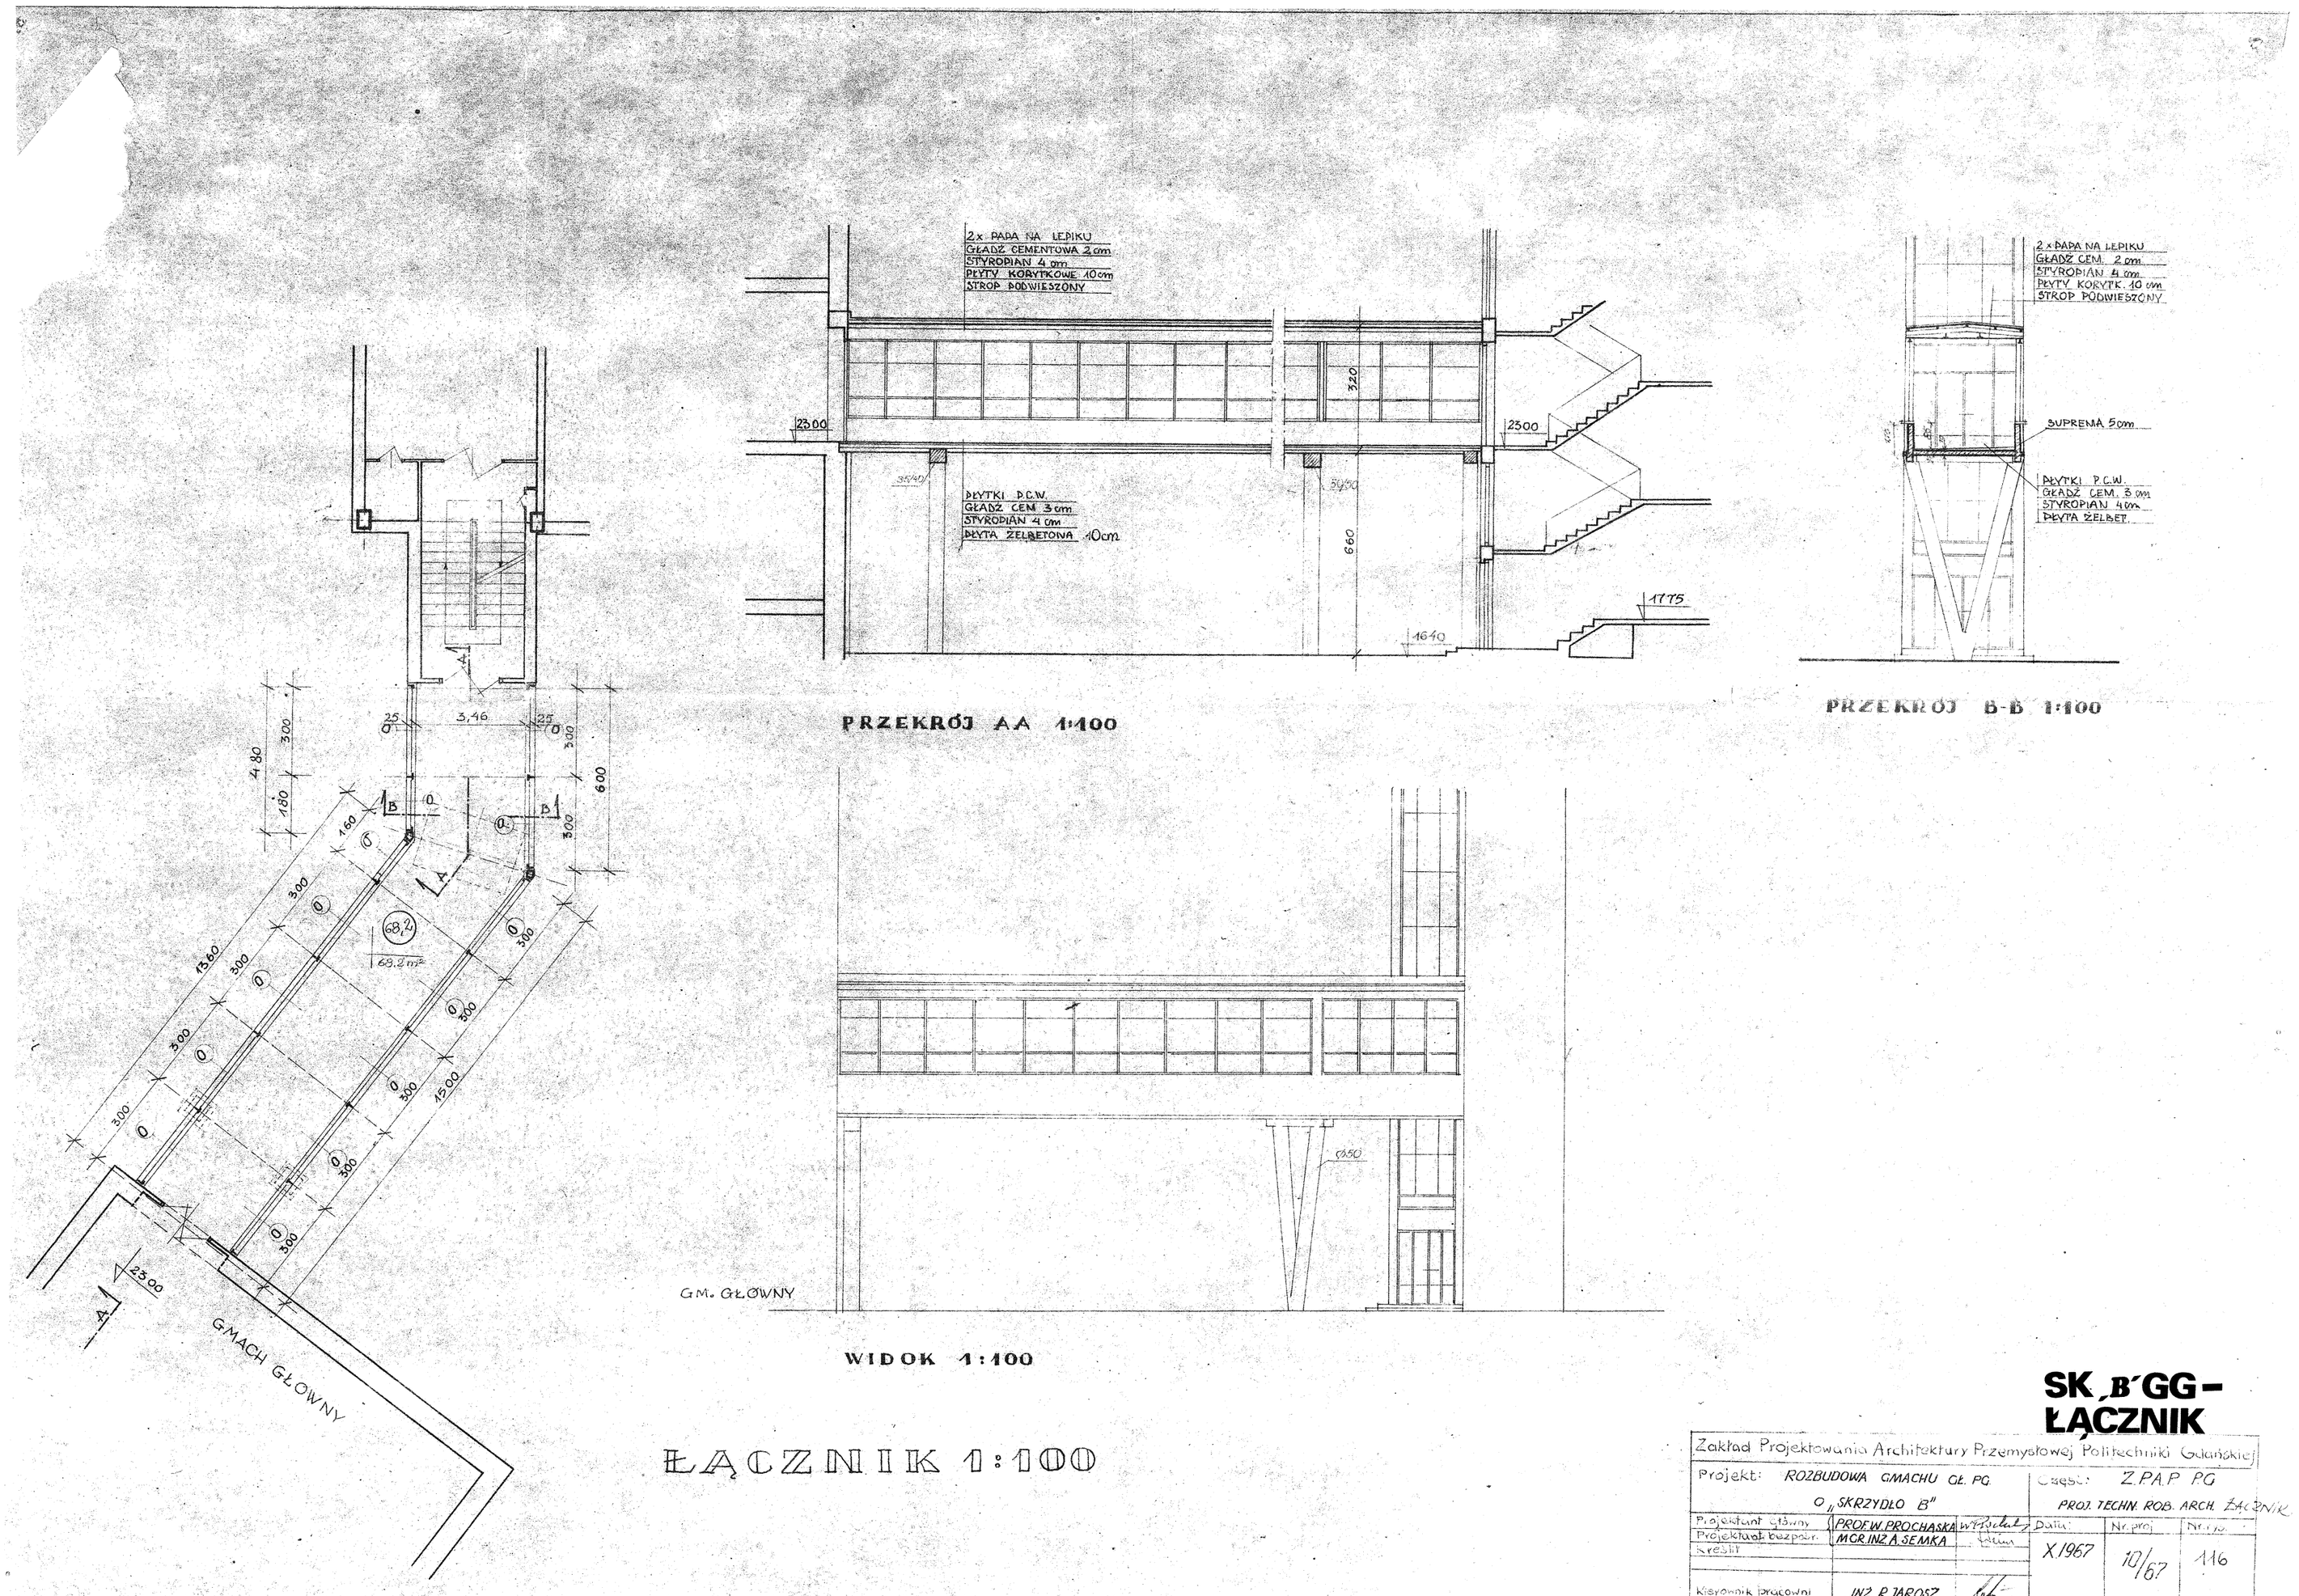

SK „B" GG – ŁĄCZNIK

Zakład Projektowania Architektury Przemysłowej Politechniki Gdańskiej					
Projekt: ROZBUDOWA GMACHU GŁ. PG. O „SKRZYDŁO B"			Część: Z.P.A.P. PG PROJ. TECHN. ROB. ARCH. ŁĄCZNIK		
Projektant główny	PROF. W. PROCHASKA		Data:	Nr. proj.	Nr. rys.
Projektant bezpośr.	MGR INŻ. A. SEMKA		X 1967	10/67	116
Kreślił					
Kierownik pracowni	INŻ. R. JAROSZ				