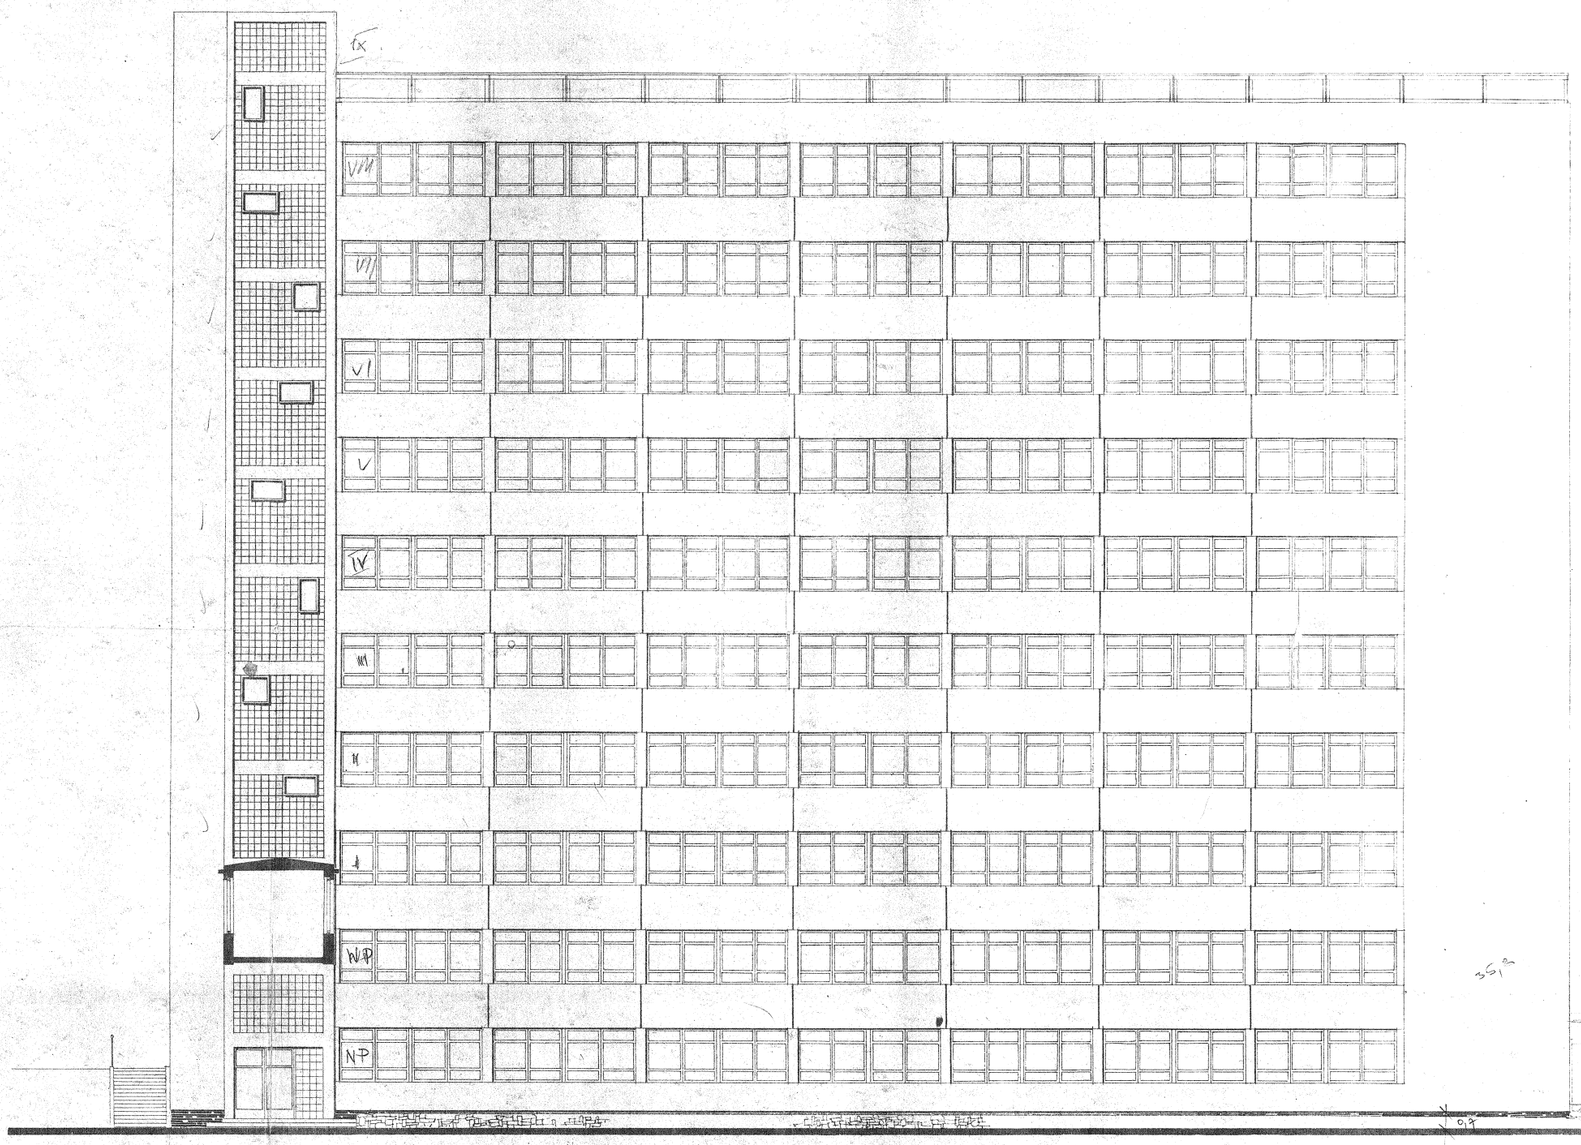

ELEWACJA PÓŁNOCNA SKALA 1:100

10