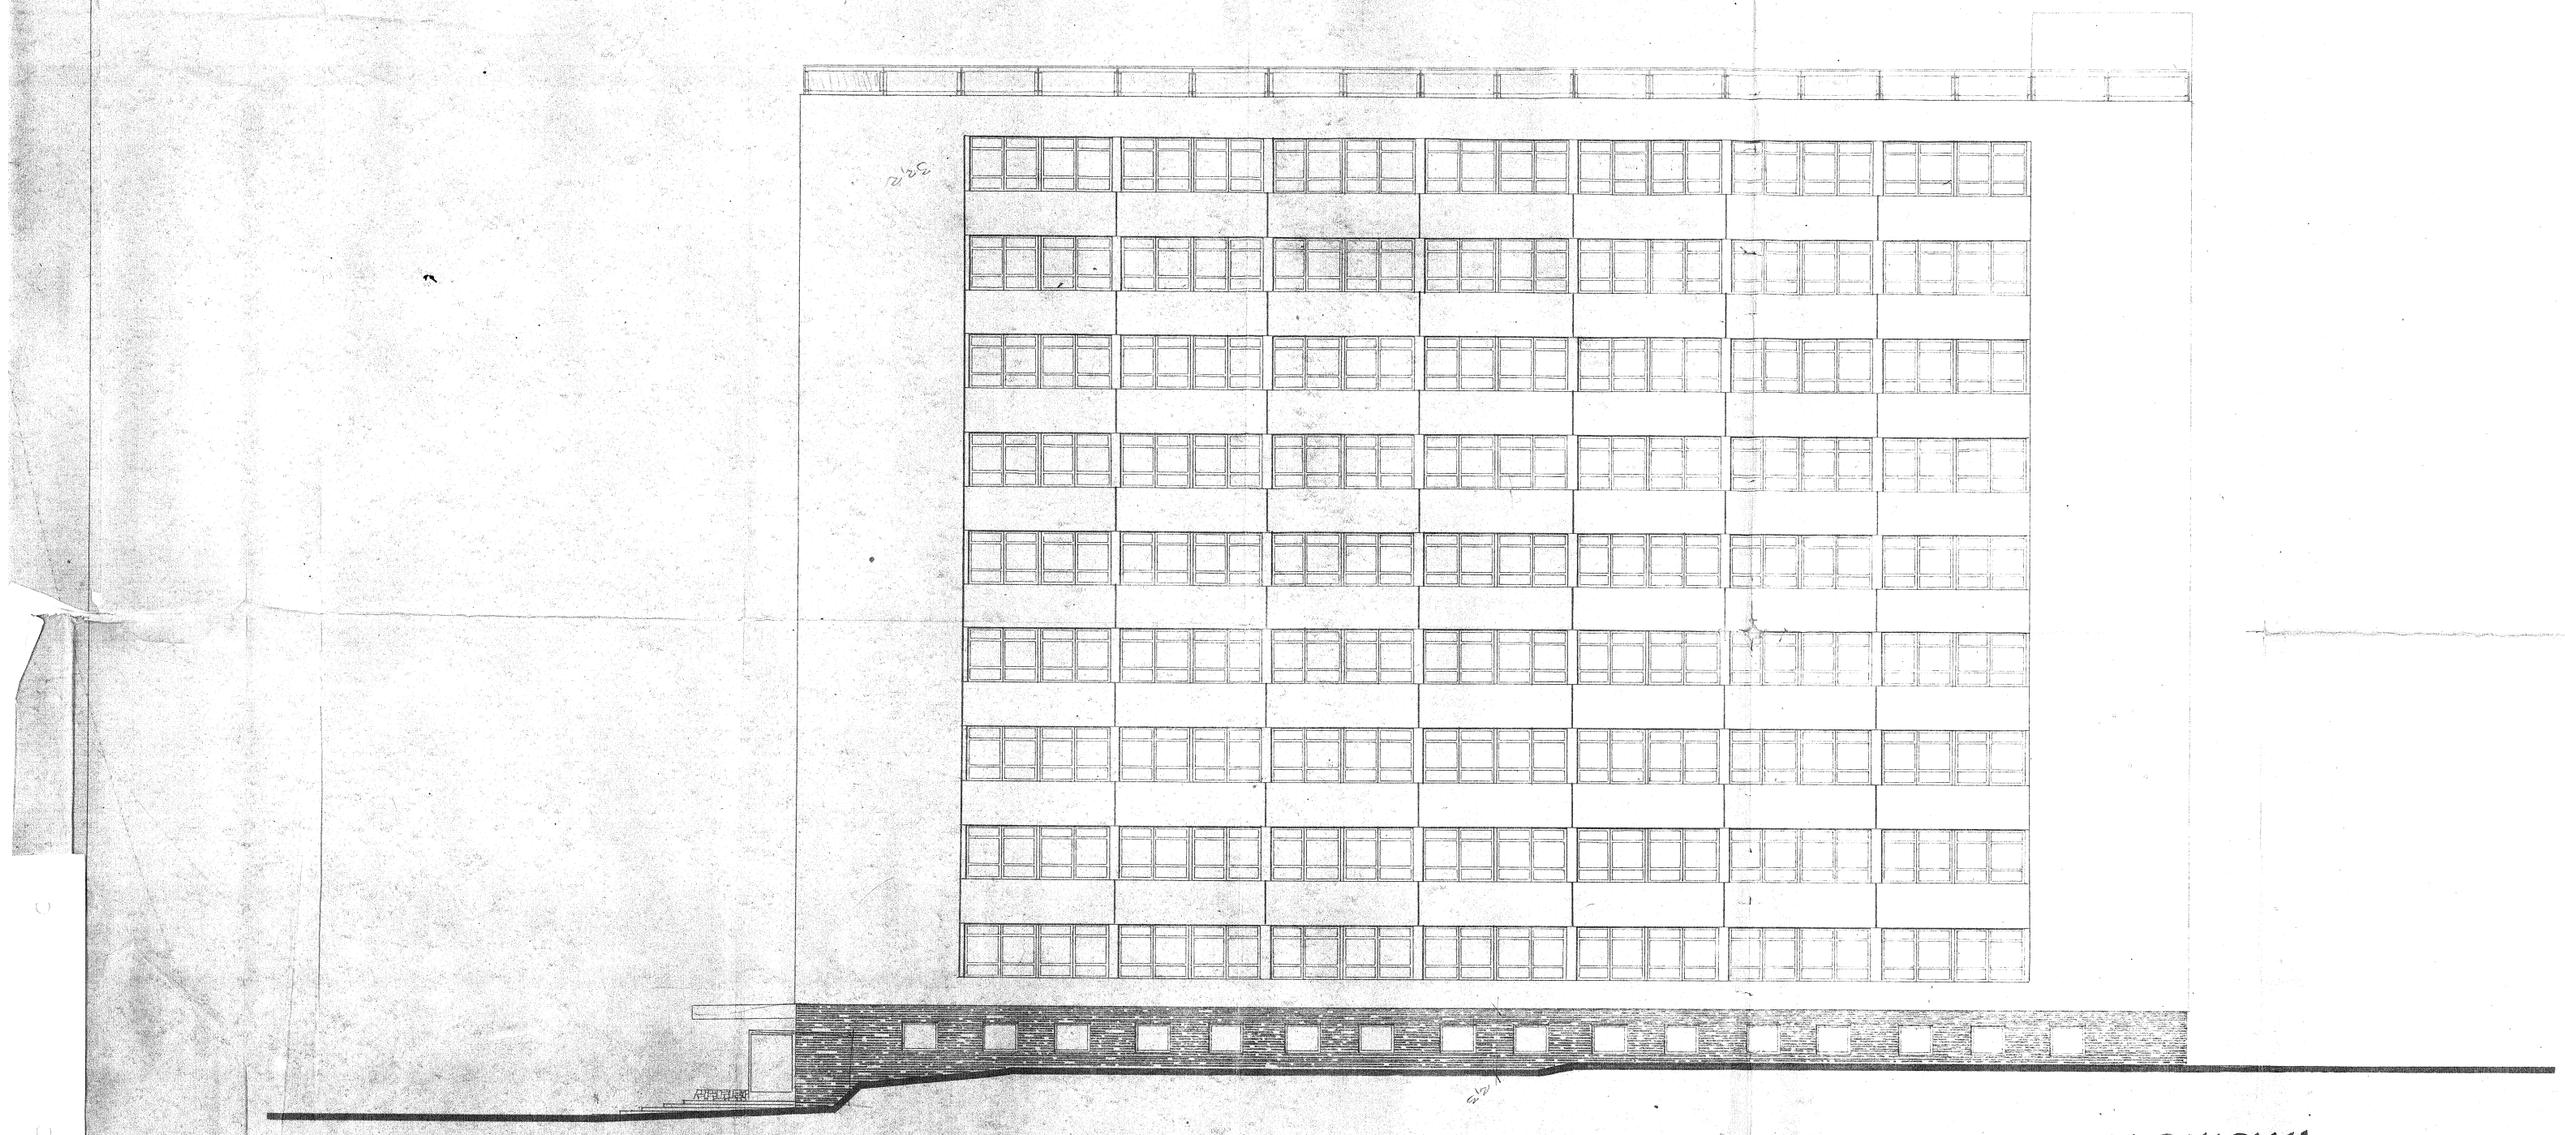

ELEWACJA POŁUDNIOWA SKALA 1:100.

10 F

Zakład Projektowania Architektury Przem[illegible]

Projekt: DOBUDOWA DO GMACHU GŁÓWNEGO SKRZYDŁO „B"

ZPAP PG

PROJ. TECHN. ROBOTY

Projektant główny	Prof. inż. W. Prochaska	[illegible]	
Projektant podpisowy	mgr inż. A. Semka		
Szkic	— D. Filipowicz	[illegible]	X. 1967 [illegible] 119
Sprawdził			
Kierownik pracowni	inż. R. Jarosz	[illegible]	