SYTUACJA

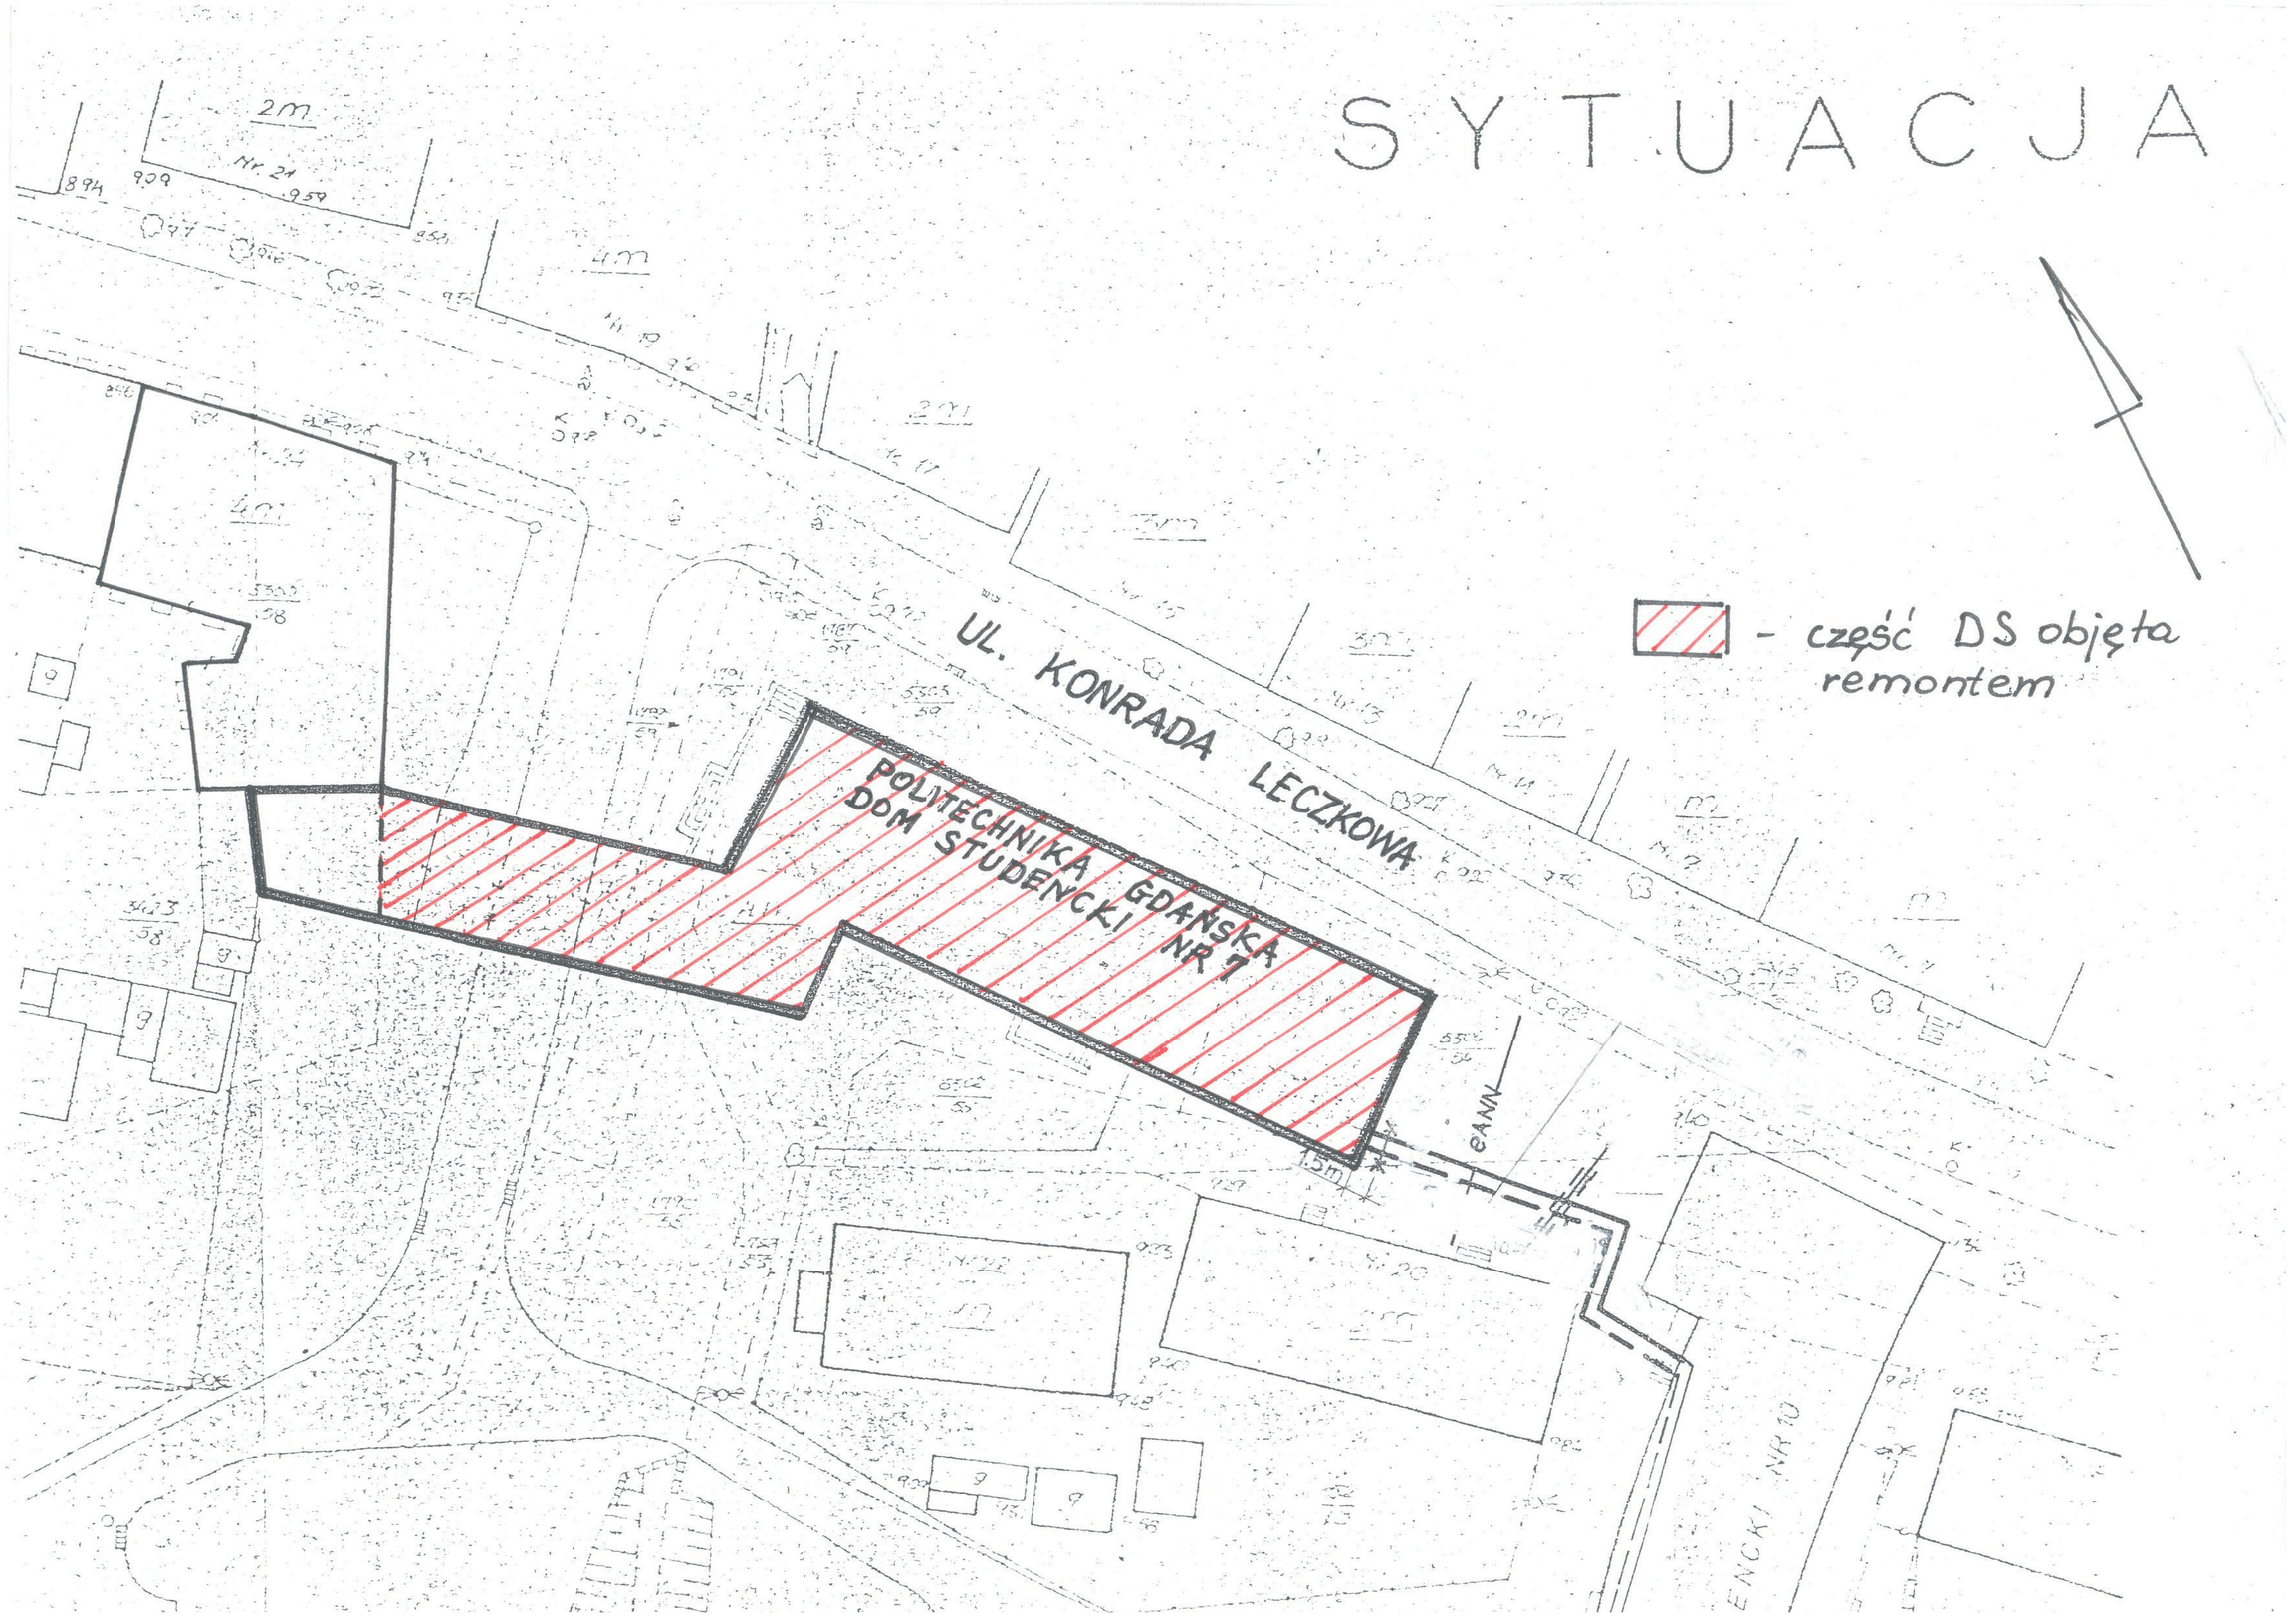
UL. KONRADA LECZKOWA
POLITECHNIKA GDAŃSKA
DOM STUDENCKI NR 7
- część DS objęta remontem