


CENTRALA SAP
(pom. portierni/szatni – poz. parteru)

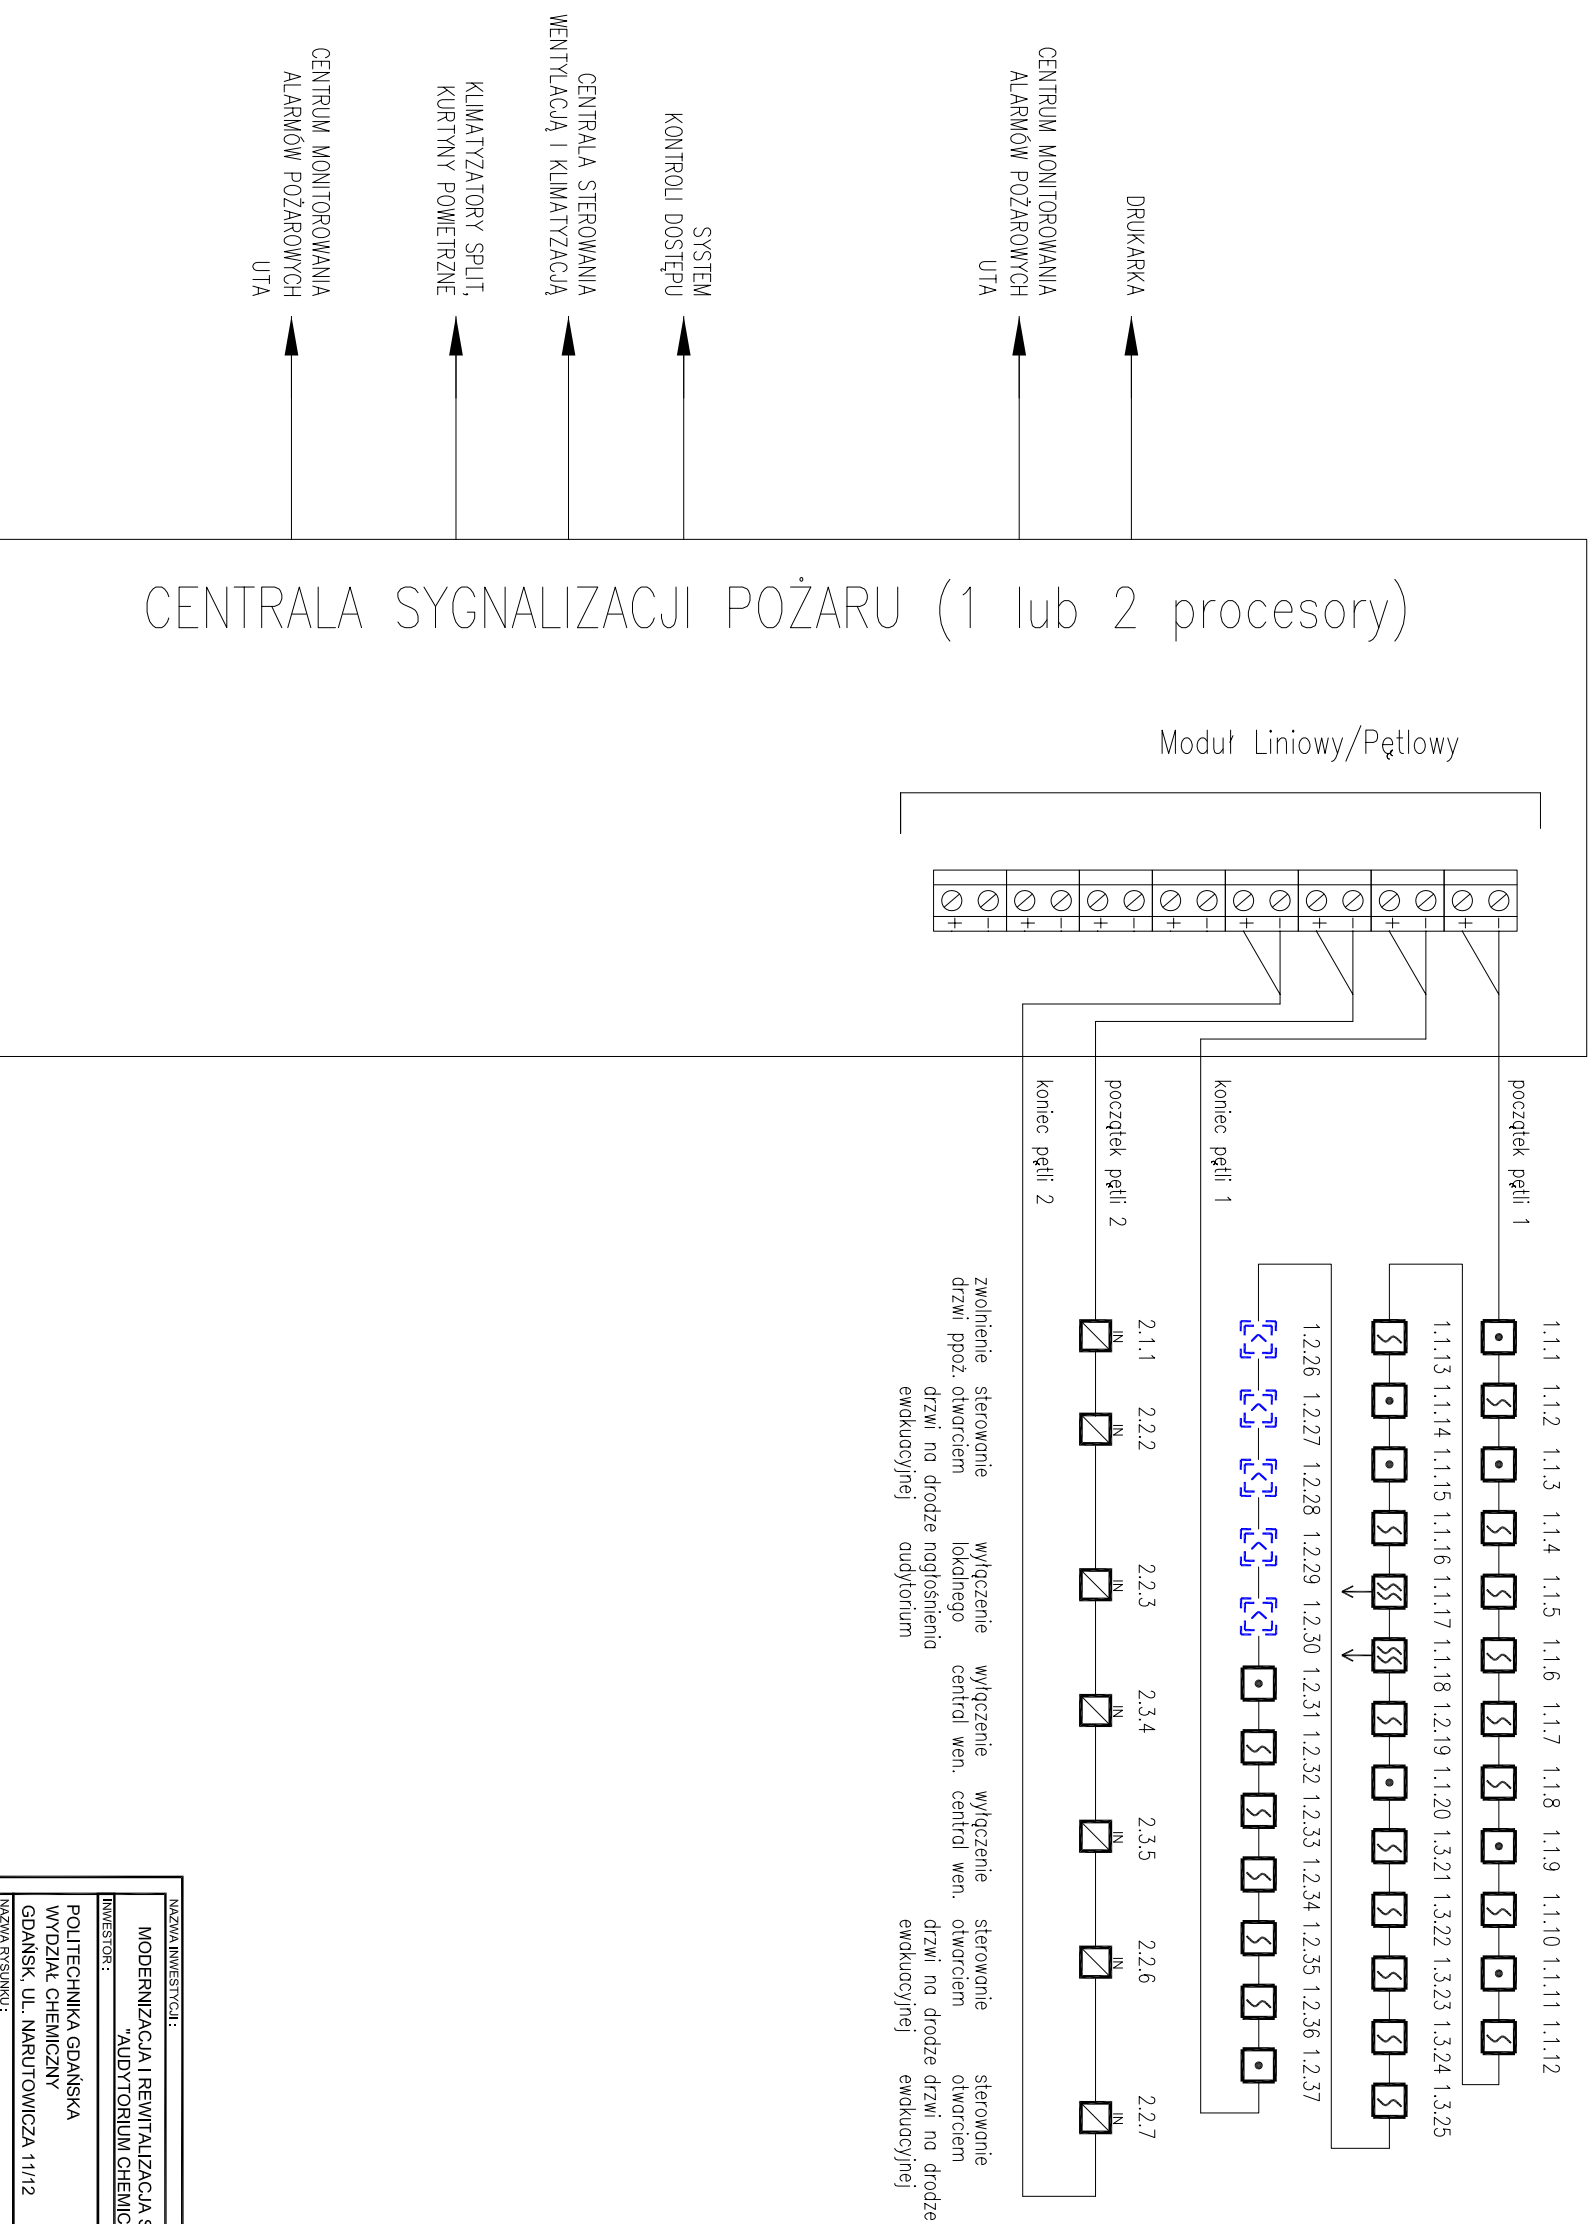

NAZWA INWESTYCJI:		MODERNIZACJA I REMITALIZACJA SALI WYKLADOWO-KONFERENCYJNEJ	
INWESTOR:		AUDYTORIUM CHEMICZNE WRAZ Z ZAPLECZEM	
BRANŻA:		POLITECHNIKA GDAŃSKA	
WYDZIAŁ CHEMICZNY		ELEKTRYCZNA	
GDANSK, UL. NARUTOWICZA 11/12		STYCZEŃ 2010	
NAZWA RYSUNKU:		SKALA:	
Schemat strukturalny instalacji sygnalizacji alarmu pożaru (SAP)			
PROJEKTANT:		NR RYSUNKU:	
INŻ. Jacek Andrzejczak		-	
upr. prof., nr 62/62/02, POMO/046/103		E816-01	
Marek Florianowicz		rev. A	
SPRAWDZAJĄCY:			
INŻ. Zbigniew Andrzejczak			
upr. prof., nr ZSP-III-630/203/79, POW/WE/0038/01			