
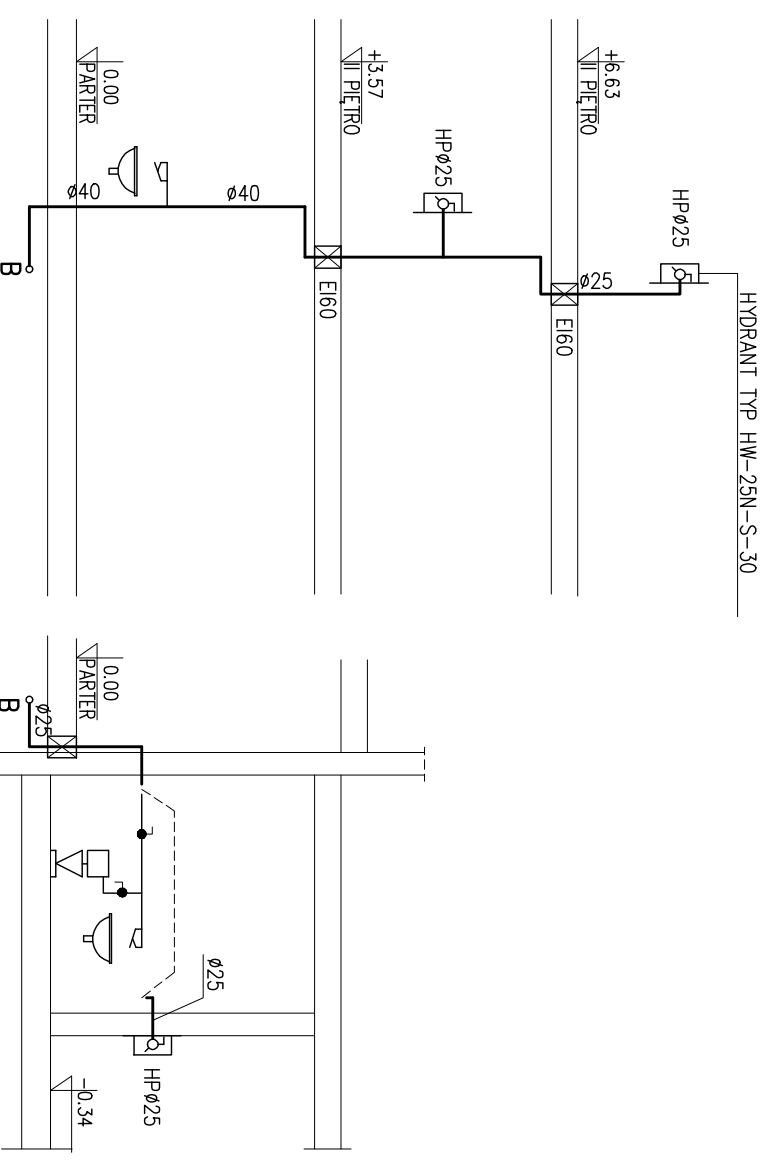


# ROZWIĘCIE PIONÓW WODOCIĄGOWYCH

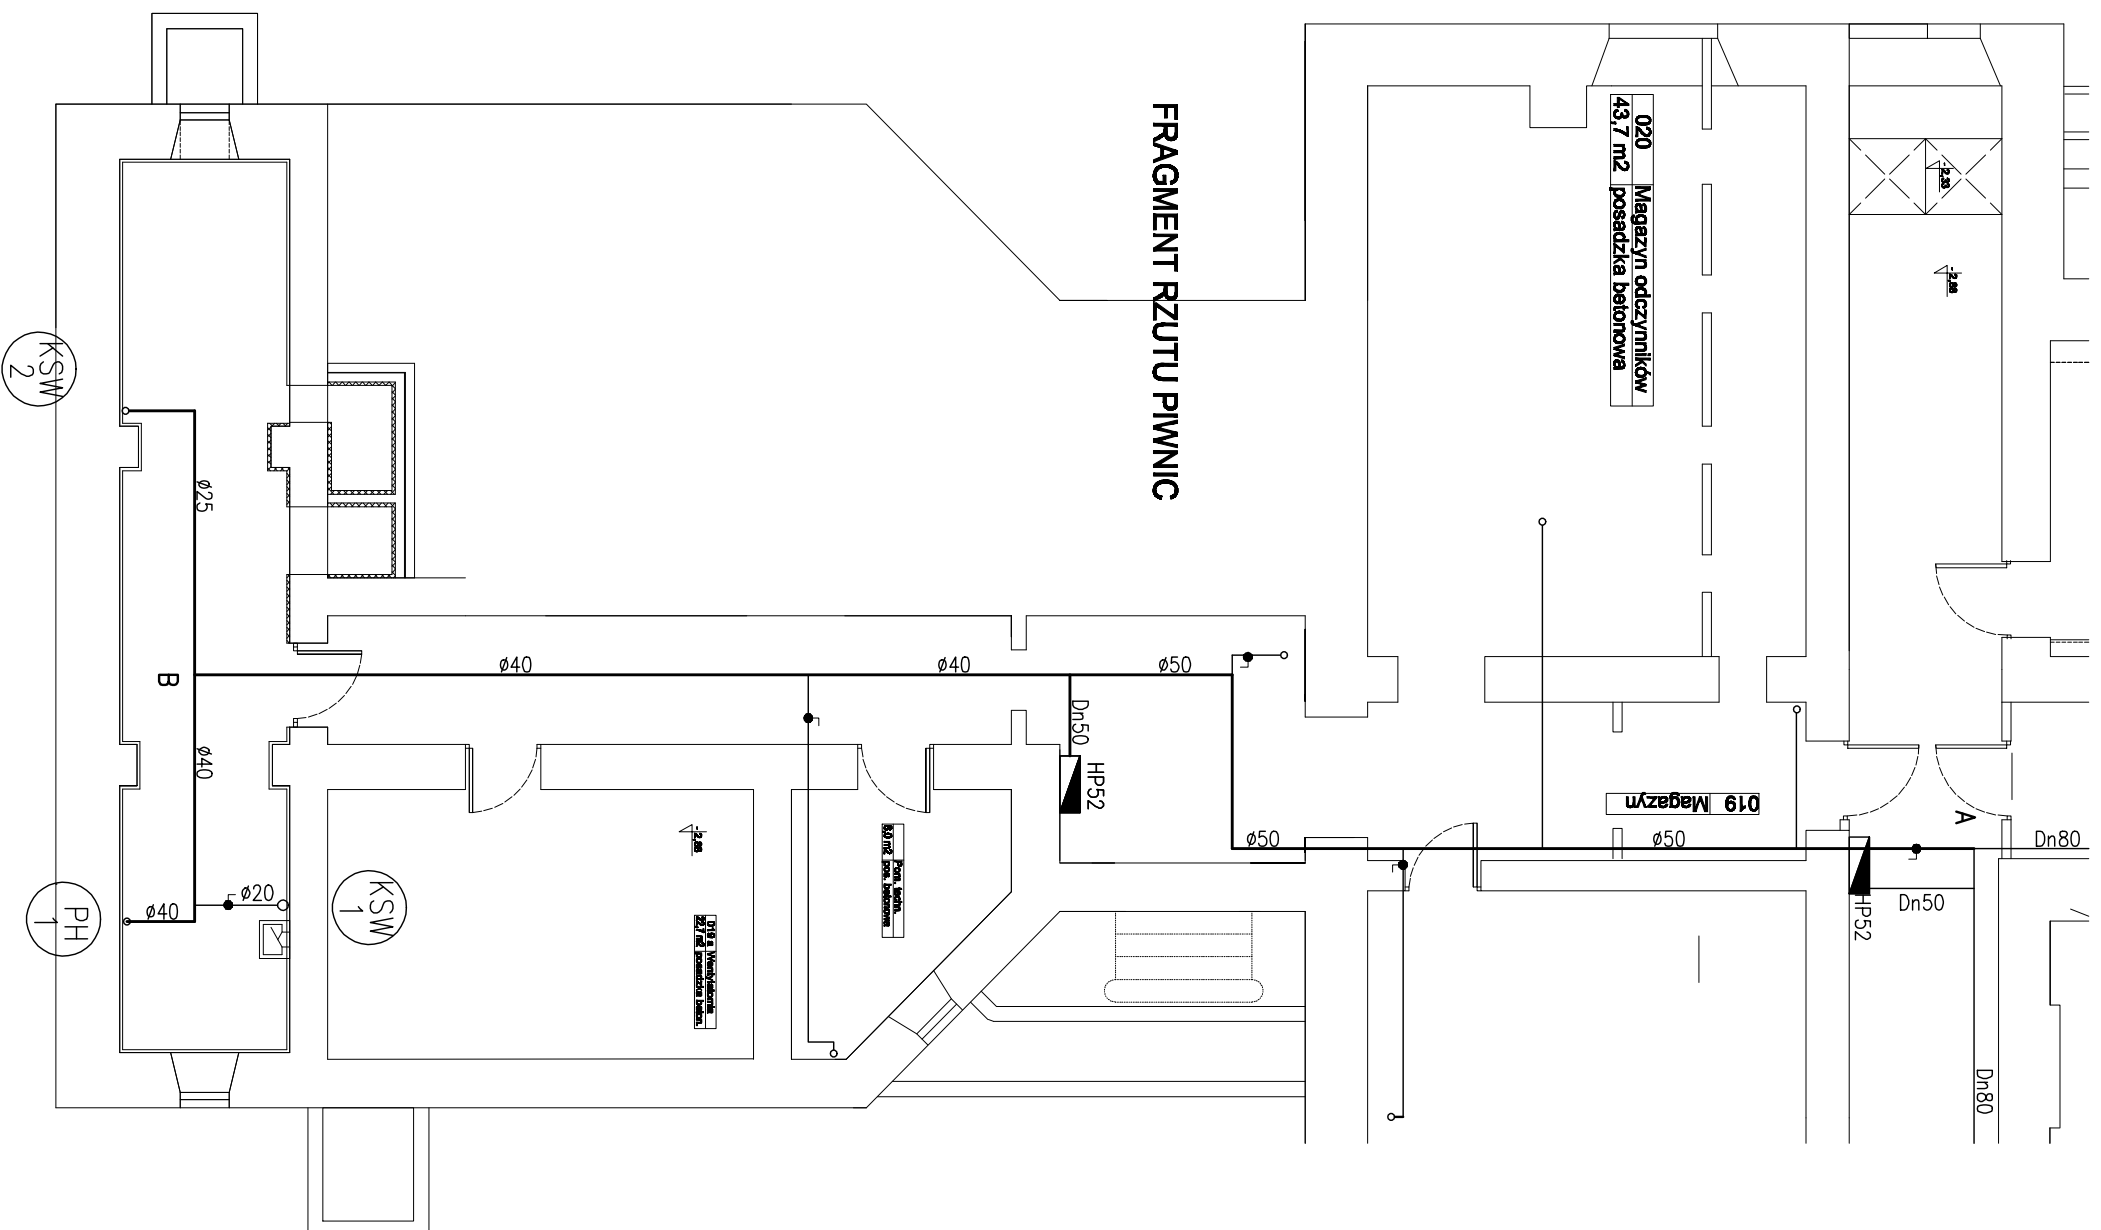

- WYMIENIANA INSTALACJA WODY ZIMNEJ
- ISTN. INSTALACJA WODY ZIMNEJ
- ▬ PROJ. HYDRANT P.P07. ø52
- ▬ PROJ. HYDRANT P.P07. ø25

PH 1

KSW 2

<b>NAZWA INWESTYCJI:</b> MODERNIZACJA I REMONTOWANIE SALI WYGLĄDOWO-KONFERENCYJNEJ *AUDYTORIUM CHEMICZNE* WRAZ Z ZAŁĄCZENIEM PROJEKT INSTALACJI HYDRANTOWEJ		<b>BRANŻA:</b> SANITARNIA		<b>DATA:</b> PAŹDZIERNIK 2009	
<b>INWESTOR:</b> POLITECHNIKA GDAŃSKA WYDZIAŁ CHEMICZNY GDAŃSK, UL. NARUTOWICZA 11/12		<b>PROJEKTANT:</b> Andrzej Pawłowski upr. nr 3010/Gd/87		<b>NUMER PLANU:</b> 1 : 100	
<b>NAZWA PRZEBUDOWY:</b> AUDYTORIUM- FRAGMENT RZUTU PIWNIC - INSTALACJA HYDRANTOWA		<b>ROK:</b> 2009		<b>NUMER PLANU:</b> 1	
<b>OPRACOWAŁ:</b> mgr inż. Piotr Lewandowski upr. nr 1821/Gd/84					