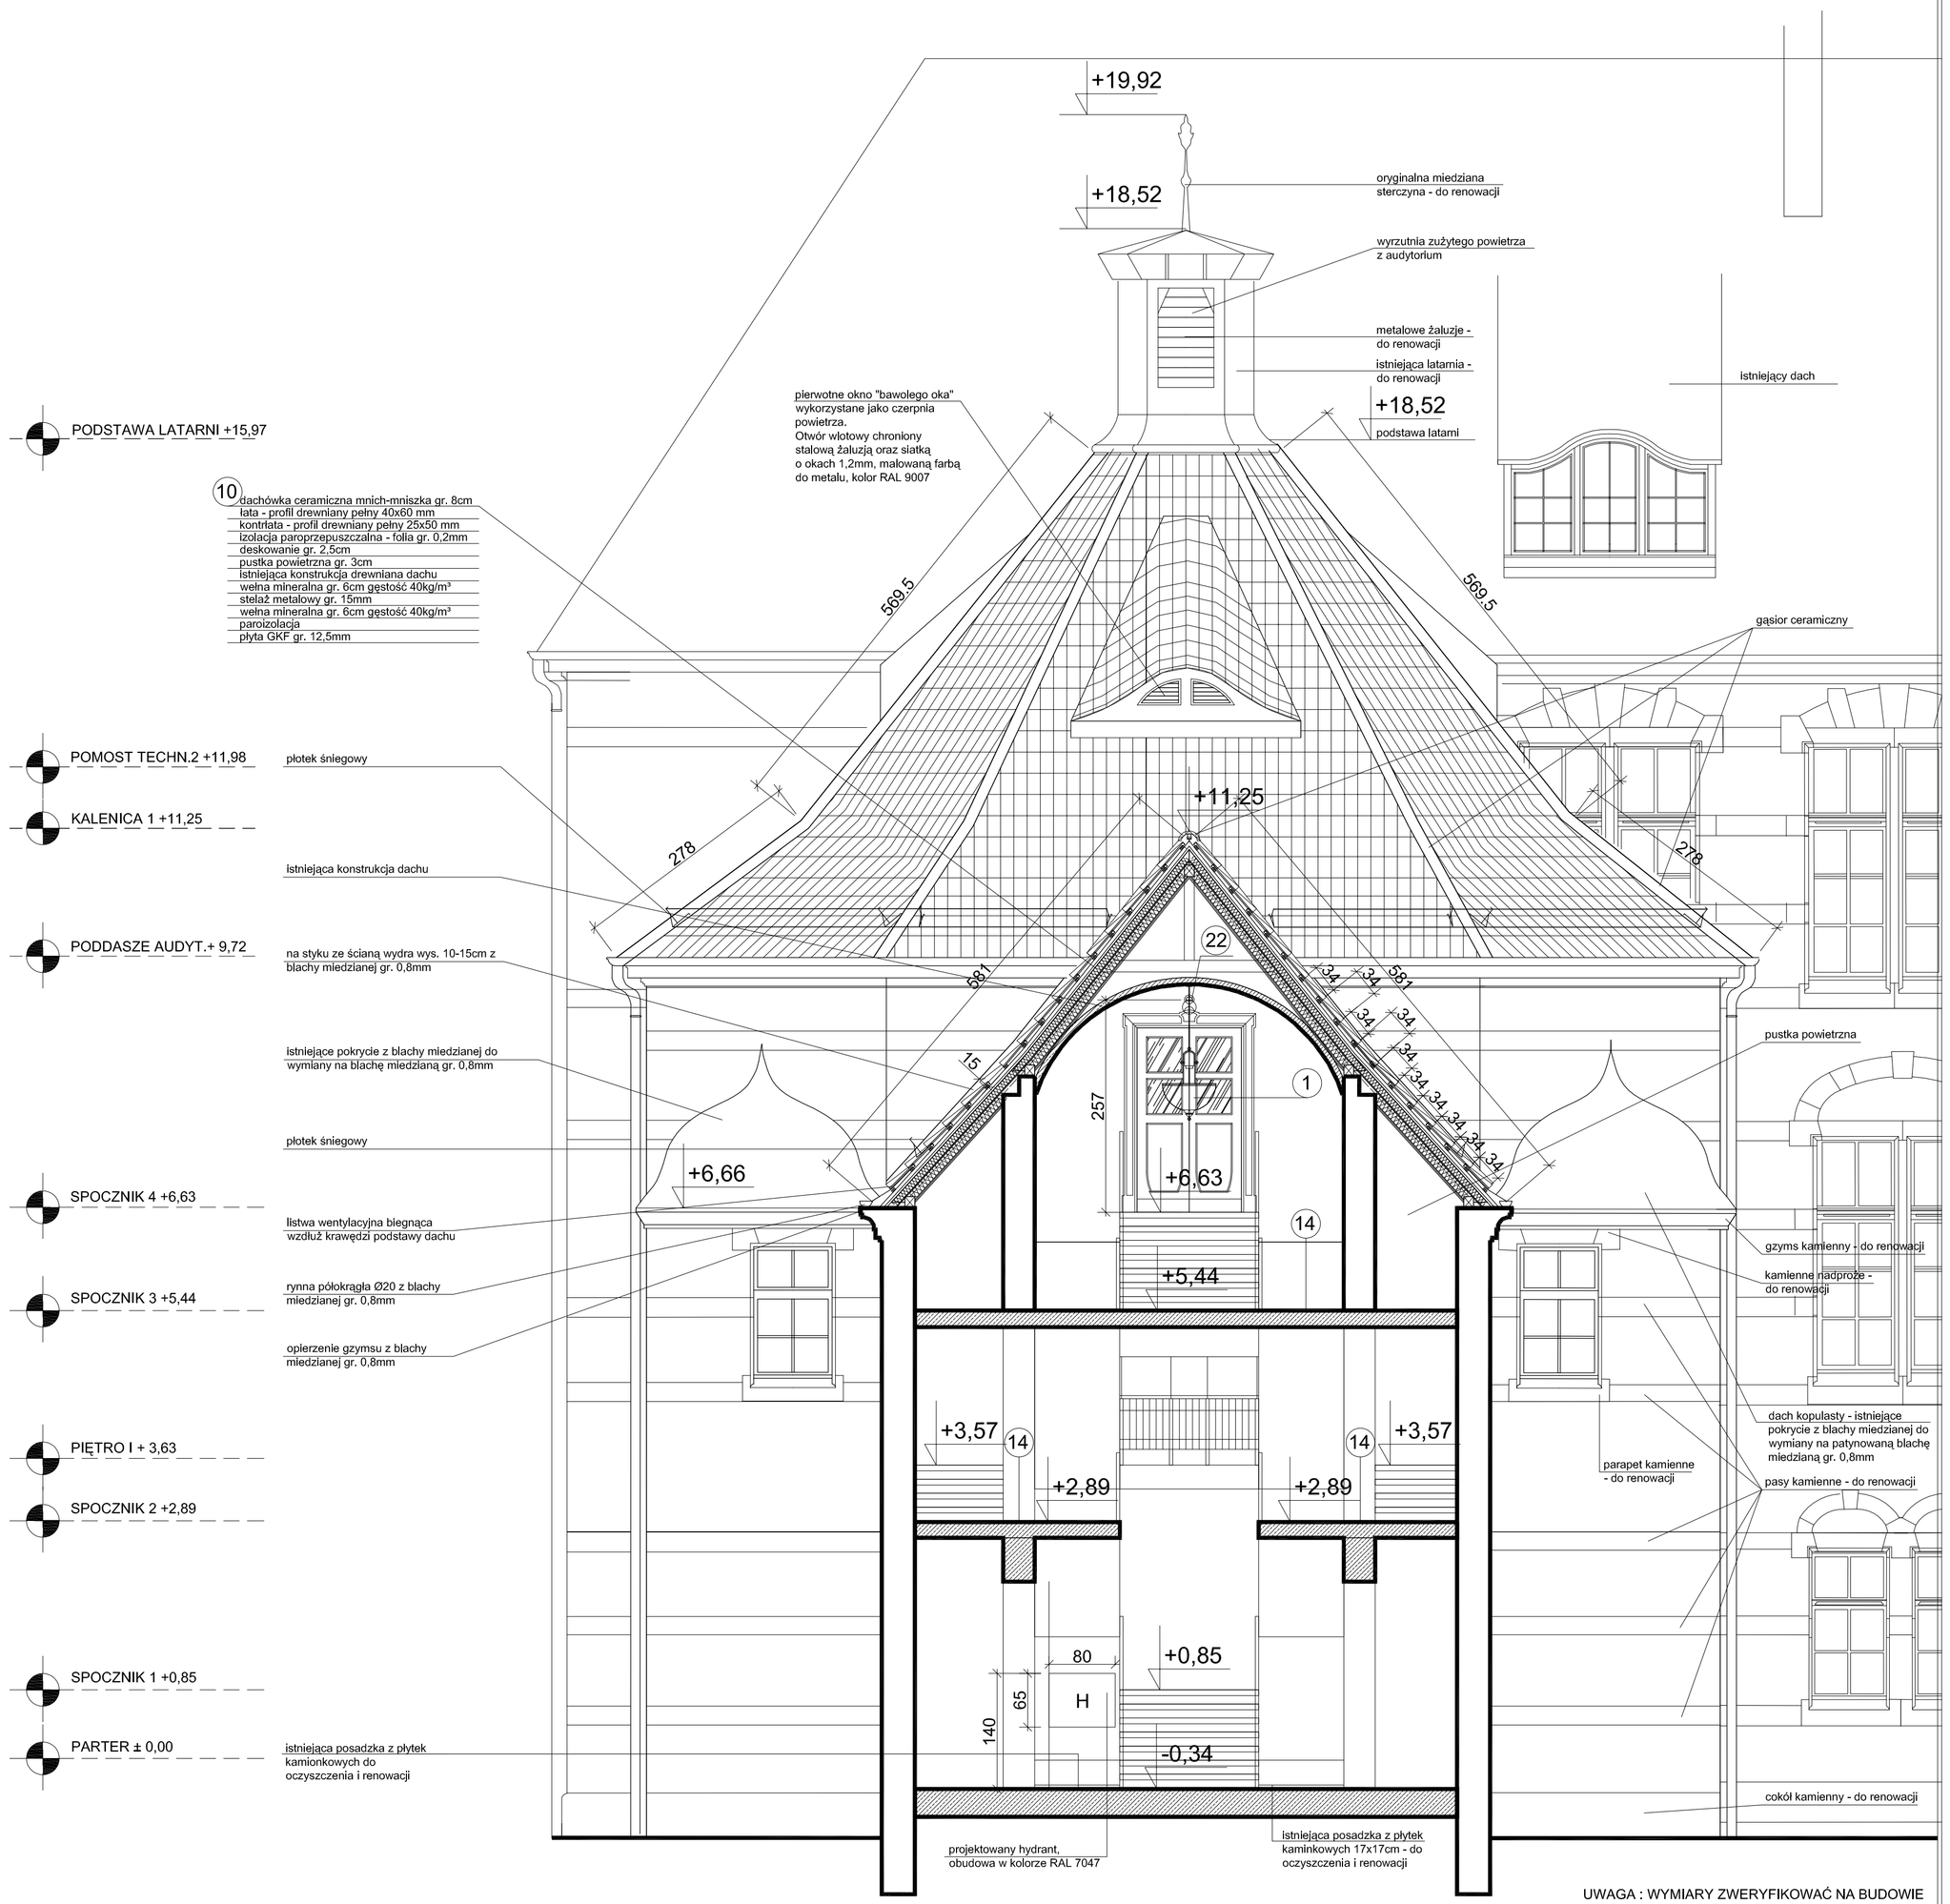

PODSTAWA LATARNI +15,97

10 dachówka ceramiczna mnich-mniszka gr. 8cm
łata - profil drewniany pełny 40x60 mm
kontrłata - profil drewniany pełny 25x50 mm
izolacja paroprzepuszczalna - folia gr. 0,2mm
deskowanie gr. 2,5cm
pustka powietrzna gr. 3cm
istniejąca konstrukcja drewniana dachu
wełna mineralna gr. 6cm gęstość 40kg/m³
stelaż metalowy gr. 15mm
wełna mineralna gr. 6cm gęstość 40kg/m³
paroizolacja
płyta GKF gr. 12,5mm

POMOST TECHN.2 +11,98 — płotek śniegowy

KALENICA 1 +11,25 — istniejąca konstrukcja dachu

PODDASZE AUDYT.+ 9,72 — na styku ze ścianą wydra wys. 10-15cm z blachy miedzianej gr. 0,8mm

istniejące pokrycie z blachy miedzianej do wymiany na blachę miedzianą gr. 0,8mm

płotek śniegowy

SPOCZNIK 4 +6,63 — listwa wentylacyjna biegnąca wzdłuż krawędzi podstawy dachu

SPOCZNIK 3 +5,44 — rynna półokrągła Ø20 z blachy miedzianej gr. 0,8mm

oplerzenie gzymsu z blachy miedzianej gr. 0,8mm

PIĘTRO I + 3,63

SPOCZNIK 2 +2,89

SPOCZNIK 1 +0,85

PARTER ± 0,00 — istniejąca posadzka z płytek kamionkowych do oczyszczenia i renowacji

UWAGA : WYMIARY ZWERYFIKOWAĆ NA BUDOWIE

10 dachówka ceramiczna mnich-mniszka gr. 8cm
łata - profil drewniany pełny 40x60 mm
kontrłata - profil drewniany pełny 25x50 mm
izolacja paroprzepuszczalna - folia gr. 0,2mm
deskowanie gr. 2,5cm
pustka powietrzna gr. 3cm
istniejąca konstrukcja drewniana dachu
wełna mineralna gr. 6cm gęstość 40kg/m³
stelaż metalowy gr. 15mm
wełna mineralna gr. 6cm gęstość 40kg/m³
paroizolacja
płyta GKF gr. 12,5mm

1 lampa wisząca rekonstruowana klosz Ø65cm

14 linoleum na kleju gr. 3,2mm NCS:S6030-Y90R warstwa podkładowa gr. ok. 5mm oczyszczone istniejące podłoże

22 kinkiet stylizowany, mosiężny, z kloszem ze szkła mlecznego, Roma RA/66417,60W

NAZWA INWESTYCJI :
MODERNIZACJA I REWITALIZACJA SALI WYKŁADOWO-KONFERENCYJNEJ "AUDYTORIUM CHEMICZNE" WRAZ Z ZAPLECZEM

INWESTOR :	BRANŻA :	DATA :
POLITECHNIKA GDAŃSKA WYDZIAŁ CHEMICZNY GDAŃSK, ul.ul. NARUTOWICZA 11/12	ARCHITEKTURA	PAŹDZIERNIK 2009

NAZWA RYSUNKU : PRZEKRÓJ POPRZECZNY C - C
SKALA : 1 : 50

PROJEKTANT :
dr hab.inż.arch. E.Ratajczyk-Piątkowska upr. nr 904/Gd/82 PO-0410
mgr inż.arch. K. Piątkowska upr. proj. nr 495 / 09 / U / C

NR RYSUNKU : A11